

HOTĂRÂREA NR. 9
Din 26 IANUARIE 2001

Privind: aprobarea **PLANULUI URBANISTIC DE DETALIU PENTRU CONSTRUIRE HALA IMBUTELIERE BAUTURI NEDISTILATE** in orasul Panciu, cartier Neicu, strada Crinului, nr. cadastral 2 720 N.


- Consiliul Local al orașului Panciu, județul Vrancea;
- Văzând expunerea de motive a domnului Primar, în calitate de inițiator al proiectului și raportul compartimentului de specialitate din cadrul institutiei din conținutul cărora rezultă necesitatea și legalitatea aprobării planului urbanistic de zona ;
- Avand in vedere avizul favorabil dat proiectului de catre comisia de specialitate din cadrul Consiliului Local Panciu;
- În temeiul prevederilor H.G. 525/1996, privind regulamentul general de urbanism, art.36, al.5, lit.c și art.45 al Legii nr. 215/2001, privind administrația publică locala,

HOTĂRĂȘTE:

Art. unic: Se aprobă planul urbanistic de detaliu pentru **CONSTRUIRE HALA IMBUTELIERE BAUTURI NEDISTILATE** in orasul Panciu, cartier Neicu, strada Crinului, nr. cadastral 2720 N.

Cu ducerea la îndeplinire a prezentei se împuternicește Primarul orașului și biroul de urbanism din cadrul Primăriei.

PREȘEDINTE DE ȘEDINȚĂ,

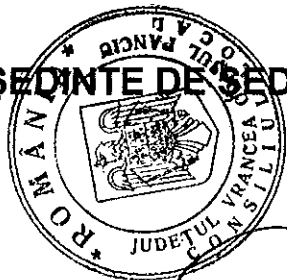

[Handwritten signature]

Contrasemnează,
SECRETAR,

[Handwritten signature]


P.U.D. PLAN URBANISTIC DE DETALIU

HALA IMBUTELIERE BAUTURI NEDSTILATE,
FOSA SEPTICA, IMPREJMUIRE, RACORD APA,
BRANSAMENT ELECTRIC
CARTIER NEICU, ORAS PANCIU, JUD. VRANCEA

ANEXA LA H.C.L. NR. 9
din 26.01.2009

61

2 REGLEMENTARI URBANISTICE

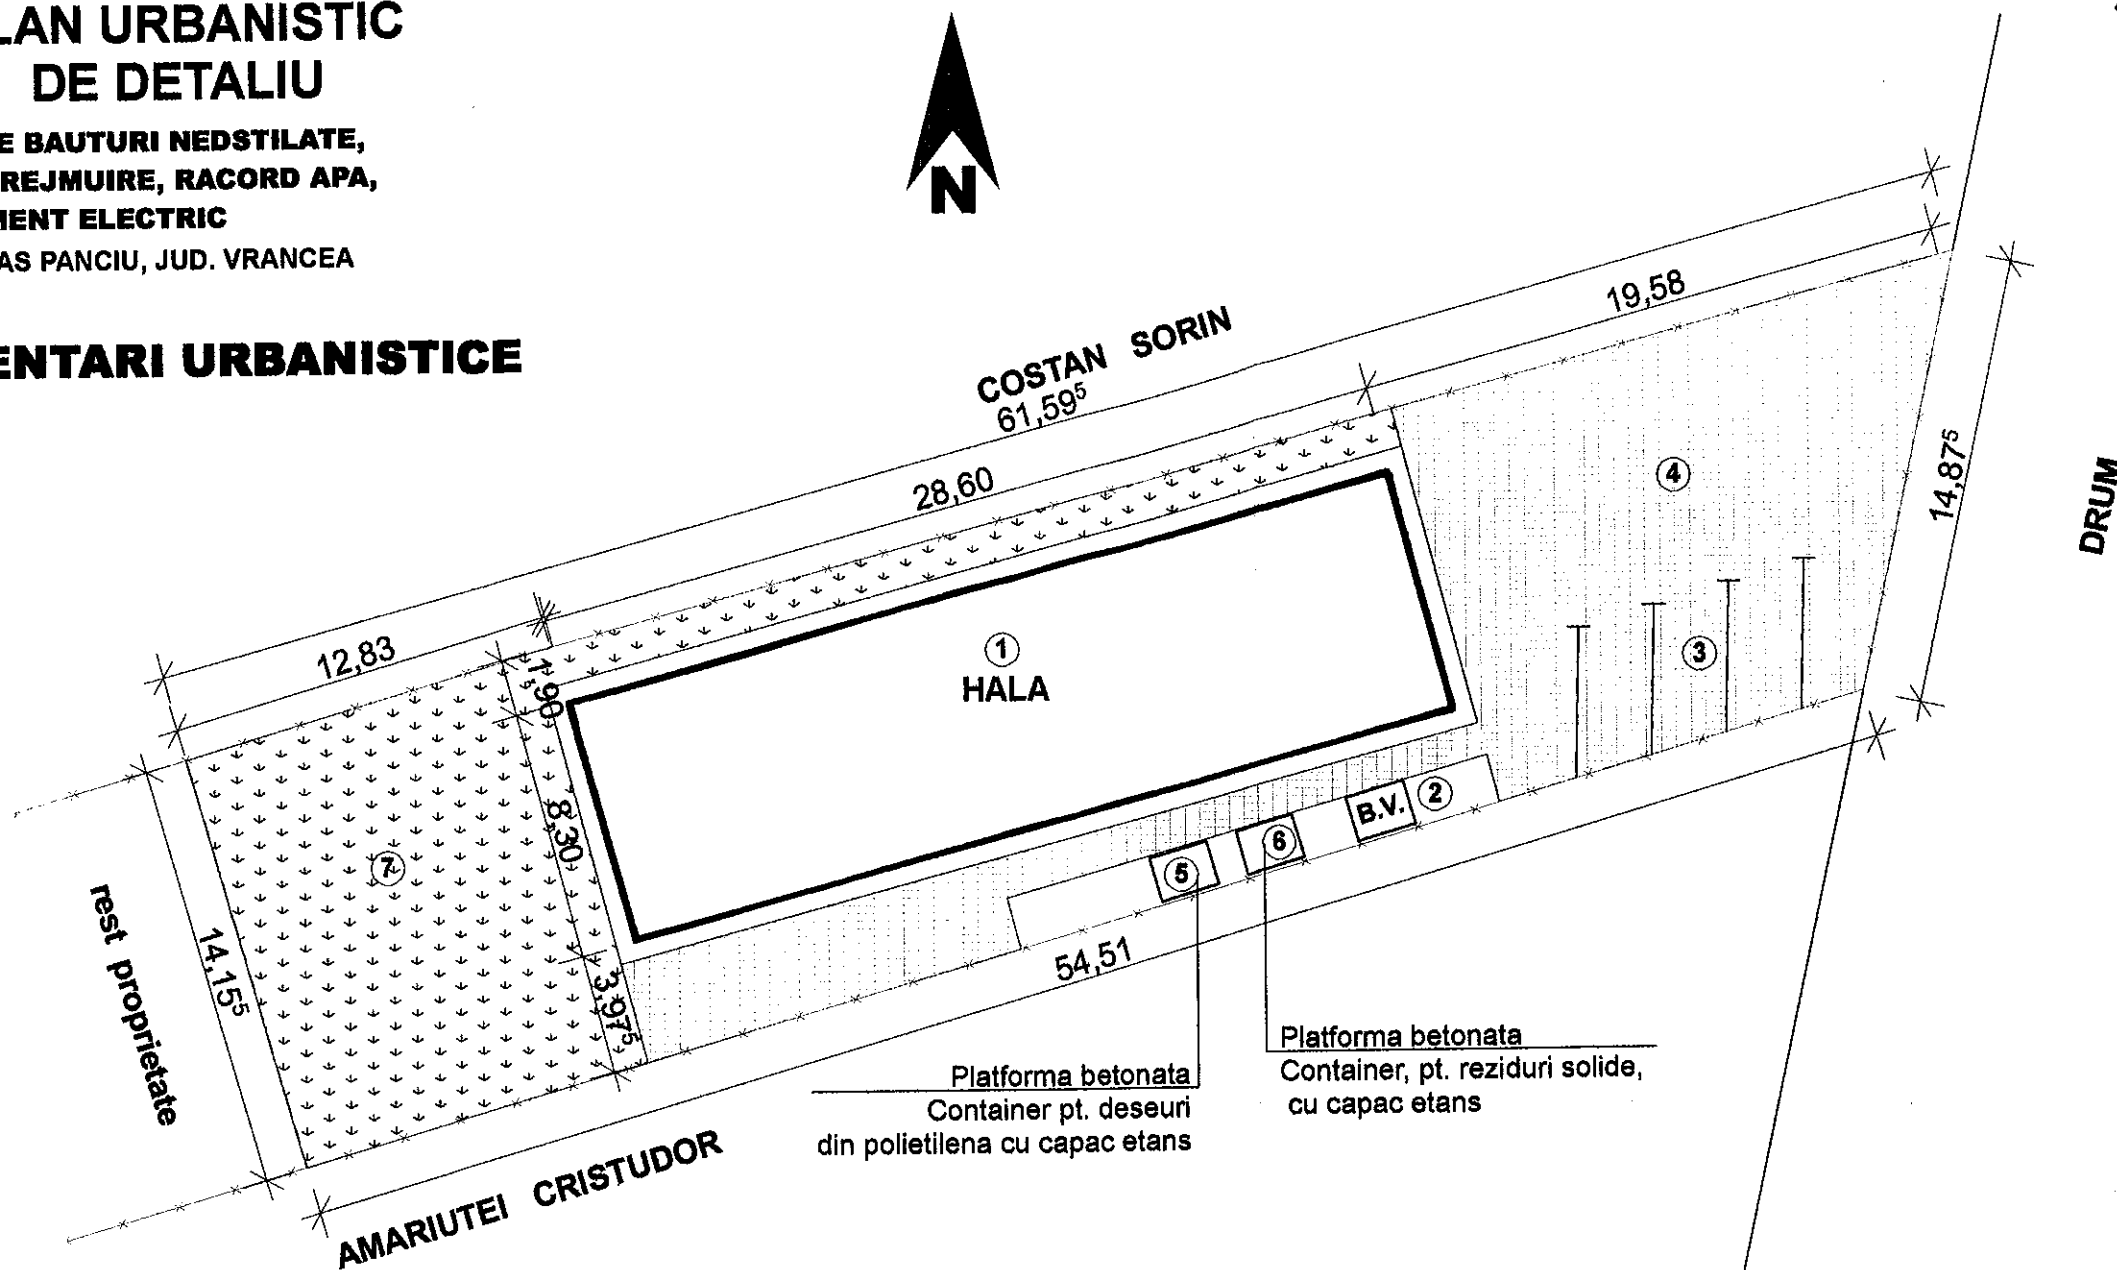

LEGENDA

BILANT TERITORIAL (subzone functionale)	Existent (mp)	Propus (mp)	%
1. subzona constructii industriale(hala)	-	238,60	29,82
2. subzona spatii verzi -	-	80,48	10,06
3. subzona cai de comunicatie (acces carosabil, alei, trotuare)	-	359,92	45,00
4. subzona parcaje	-	75,00	9,37
5. subzona gospodarie comunala (platforme pubele)	-	16,00	2,00
6. retele tehnico edilitare	-	30,00	3,75
TOTAL TEREN STUDIAT	800,00	800,00	100,00
TOTAL TEREN EXISTENT	1911,00	800,00	
-teren liber - arabil	1111,00 mp	1111,00 mp	


P.O.T. = 33.84%
C.U.T. = 0.34

SUPRAFATA PROPU SA PENTRU SCOATERE DIN CIRCUITUL AGRICOL: 605,50 mp


- Supraf. construita hala = 238,60 mp
- supraf. accese pietonale, alei, parcaje = 320,90 mp
- supraf. platf. europubele = 16,00 mp
- retele tehn. - edilitare = 30,00 mp

Platforma betonata
Container, pt. reziduri solide, cu capac etans

Platforma betonata
Container pt. deseuri din polietilena cu capac etans

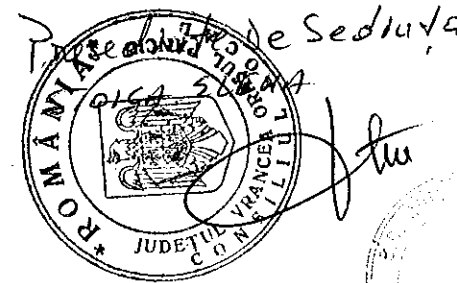

CONTRASEMNA
SECRETAR

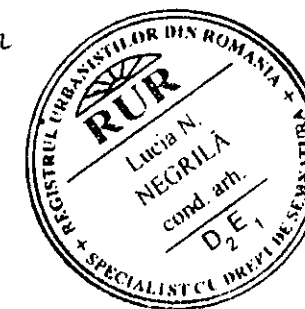

S.C. ROMELECTRO PROD S.R.L.		Beneficiar:	S.C. VASE VIN 2008	Nr. pr. /2008
Colaborator:		DIRECTOR	Ing. Negrila Iulian	Faza: P.U.D.
SEF PROIECT	C. arh. Negrila L.	SCARA:	1 : 250	Lucrare: HALA IMBUTELIERE BAUTURI NEDSTILATE, FOSA SEPTICA, IMPREJMUIRE, RACORD APA, BRANSAMENT ELECTRIC, CARTIER NEICU, ORAS PANCIU, JUD. VRANCEA
PROIECTAT	C. arh. Negrila L.	DATA:	NOV. 2008	Titlul plansei: REGLEMENTARI URBANISTICE
DESENAT	C. arh. Negrila L.			Plansa: A3