

ROMANIA
JUDEȚUL VRANCEA
CONSLILIUL LOCAL AL ORASULUI PANCIU

HOTARAREA nr. 93
Din 7 SEPTEMBRIE 2009

Privind: Trecerea in proprietatea privata a orasului Panciu a unor suprafete de teren situate in intravilanul orasului Panciu.

- Consiliul Local al orasului Panciu, judetul Vrancea;
- Vazand expunerea de motive a domnului primar in calitate de initiator al proiectului si raportul compartimentului de specialitate din cadrul institutiei, din continutul carora rezulta necesitatea si legalitatea acesteia;
- Avand in vedere cererile unor persoane care solicita concesiunea terenurilor invecinate pentru extinderea constructiilor existente;
- Constatandu-se avizarea favorabila a comisiei de specialitate din cadrul Consiliului Local Panciu;
- In temeiul prevederilor art.36 alin.1 coroborat cu art. 26 al Legii 18/1991 a fondului funciar, republicata cu modificările aduse prin titlul IV al Legii 247/2005, art. 36 alin.1 si 45 alin.3 al Legii 215/2001 a administratiei publice locale republicata, cu modificarile si completările ulterioare;

HOTARASTE:

Art.1- Se aproba trecerea in proprietatea privata a orasului Panciu a unor suprafete de teren neagricol situate in intravilanul orasului Panciu, avand datele cadastrale de identificare conform schitelor anexe 1-8, care fac parte integranta din prezenta.

Art.3- Cu ducere la indeplinire a prezentei se imputerniceste primarul orasului.



Contrasemnam
Secretar,
Munteanu Fanica

165

Anexa la H.C.L. nr. 93
din 7.09 / 2009

PLAN DE AMPLASAMENT SI DELIMITARE A BUNULUI IMOBIL

Scara 1 : 100

Judetul Vrancea
Teritoriul adm. Panciu
Adresa imobil :
B - dul Independentei nr.
Panciu, Vrancea
Tara 85
Parcela: 1214


Total suprafata masurata = 120.12 mp

Proprietar: ORASUL PANCIU

Mitteleu Ghita

Benim Nicolae

4.20

 

4.20

Prop. Oras Panciu

1.50

troliuar

28.60

B-dul Independentei



Inlocniti,
sing. Admnei Vasile



PLAN DE AMPLASAMENT SI DELIMITARE A BUNULUI IMOBIL
Scara 1 : 100

Judetul Vrancea
Teritoriul adrn. Panciu
Adresa imobil :
B - dul Independentei nr.
Panciu, Vrancea
Tarla 85
Parcela: 1214
Total suprafata masurata = 51.24 mp

Anexa la H.C.L. nr. 93
din 4.09. 2009

Proprietar: ORASUL PANCIU

Mareea Florin

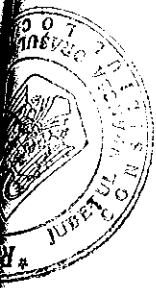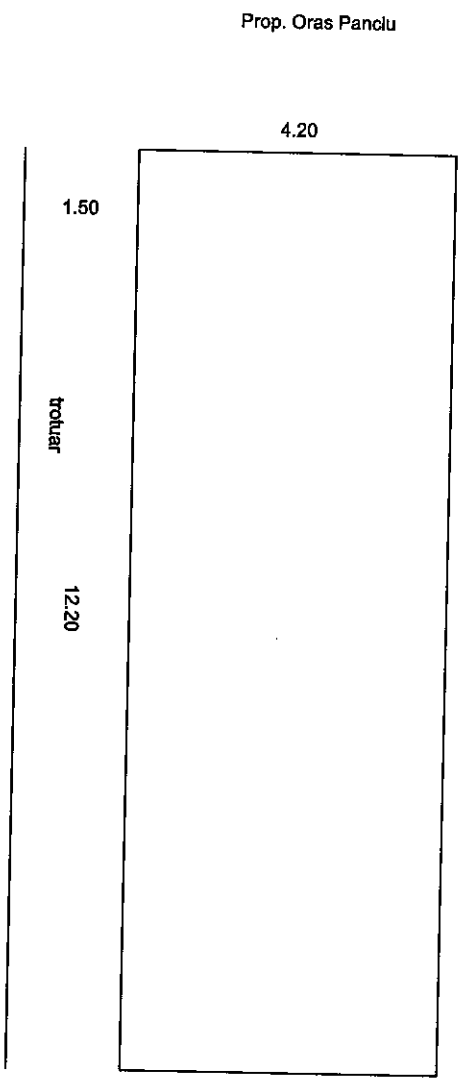



167

PLAN DE AMPLASAMENT SI DELIMITARE A BUNULUI IMOBIL
Scara 1 : 100

Anexa la H.C.L. nr. 93
din 7.09 2009 / 3

Județul Vrancea
Teritoriul adm. Panciu
Adresa imobil :
B - dul Independentei nr.
Panciu, Vrancea
Tara 85
Parcela: 1214

Total suprafata masurata = 59,64 mp
Proprietar: ORASUL PANCIU

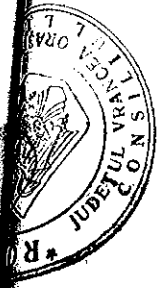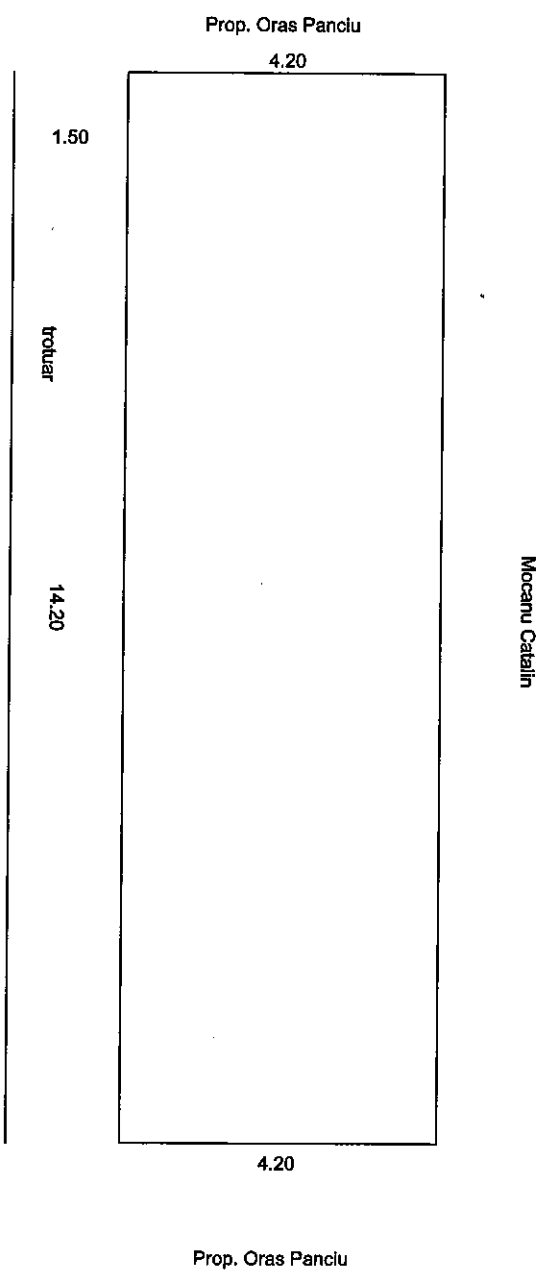


Intocmit,
sing. Adina Vasile

PLAN DE AMPLASAMENT SI DELIMITARE A BUNULUI IMOBIL
Scara 1 : 100

Anexa la H.C.L. nr. 93
din 7.09.2009

Judetul Vrancea
Teritoriul adm. Panciu
Adresa imobil :
B - dul Independentei nr.
Panciu, Vrancea
Tarla 85
Parcela: 1214
Total suprafata masurata = 84.84 mp

Proprietar: ORASUL PANCIU

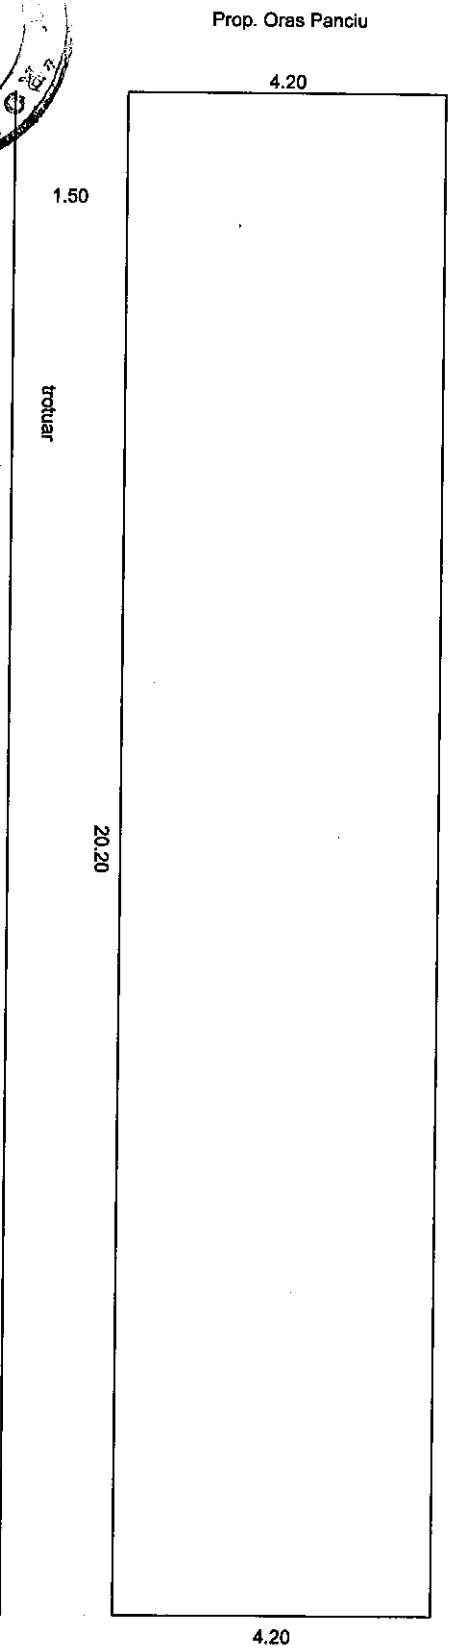

B-dul Independentei

169


PLAN DE AMPLASAMENT SI DELIMITARE A BUNULUI IMOBIL
Scara 1 : 100

Judetul Vrancea
Teritoriul adm. Panciu
Adresa imobil :
B - dul Independentei nr.
Panciu, Vrancea
Tarla 85
Parcela: 1214

Total suprafata masurata = 68,46 mp

Proprietar: ORASUL PANCIU

Anexa la H.C.L. nr. 93
din 7.09 2009 / 15

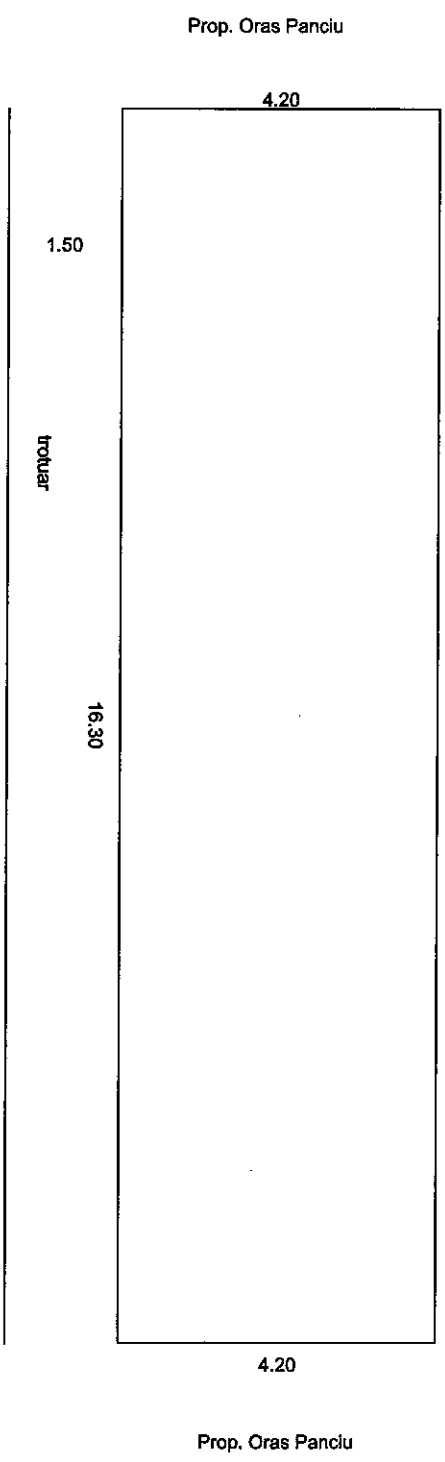


PLAN DE AMPLASAMENT SI DELIMITARE A BUNULUI IMOBIL

Scara 1 : 200


Anexa la H.C.L. nr. 93
din 7.09. 2009 / 6

Judetul Vrancea
Teritoriul adm. Panciu
Adresa imobil :
str. Aleea Libertatii
cartier Satu Nou
Panciu, Vrancea
Taria 15
Parcela: 891

Total suprafata masurata = 219,60 mp

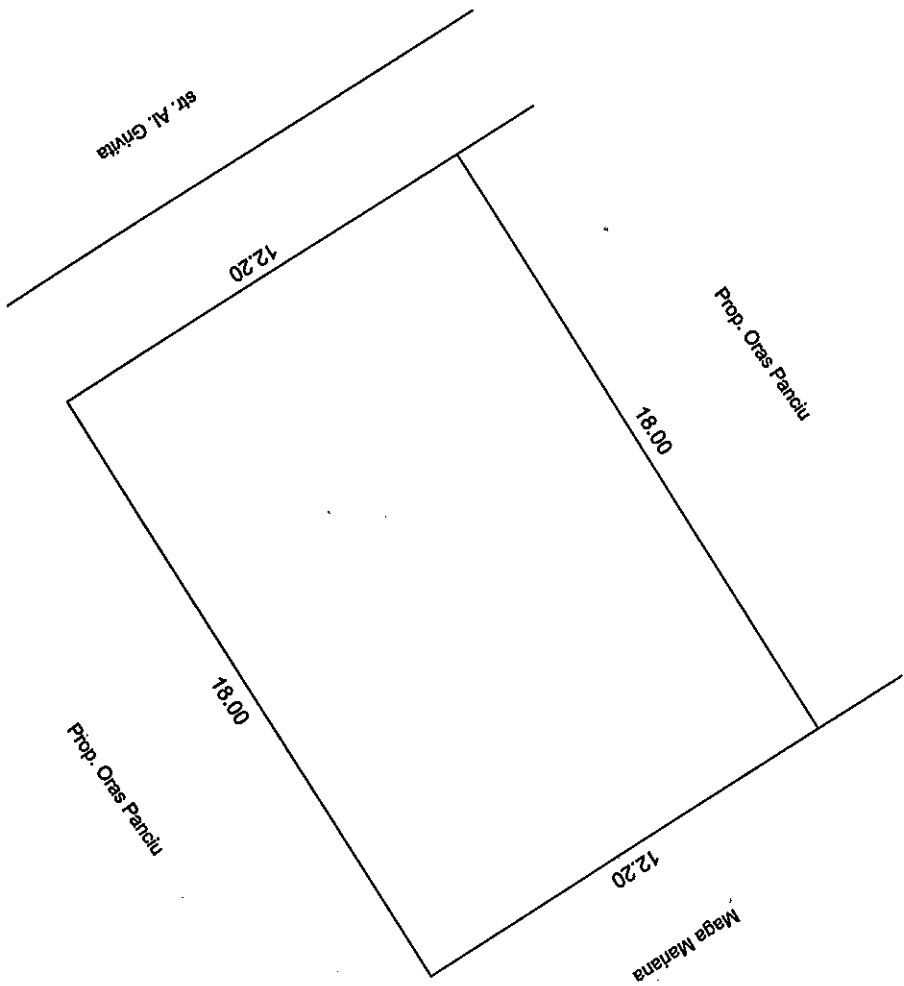

Proprietar: ORASUL PANCIU

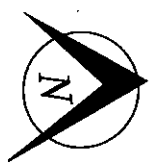

171

PLAN DE AMPLASAMENT SI DELIMITARE A BUNULUI IMOBIL


Scara 1 : 200

Anexa la H.C.L. nr. 93
din 7.09


2009/4

Judetul Vrancea
Teritoriul adm. Panciu
Adresa imobil :
str. Aleea Libertatii
cartier Satu Nou
Panciu, Vrancea
Tarla 15
Parcela: 891

Total suprafata masurata = 219.60 mp

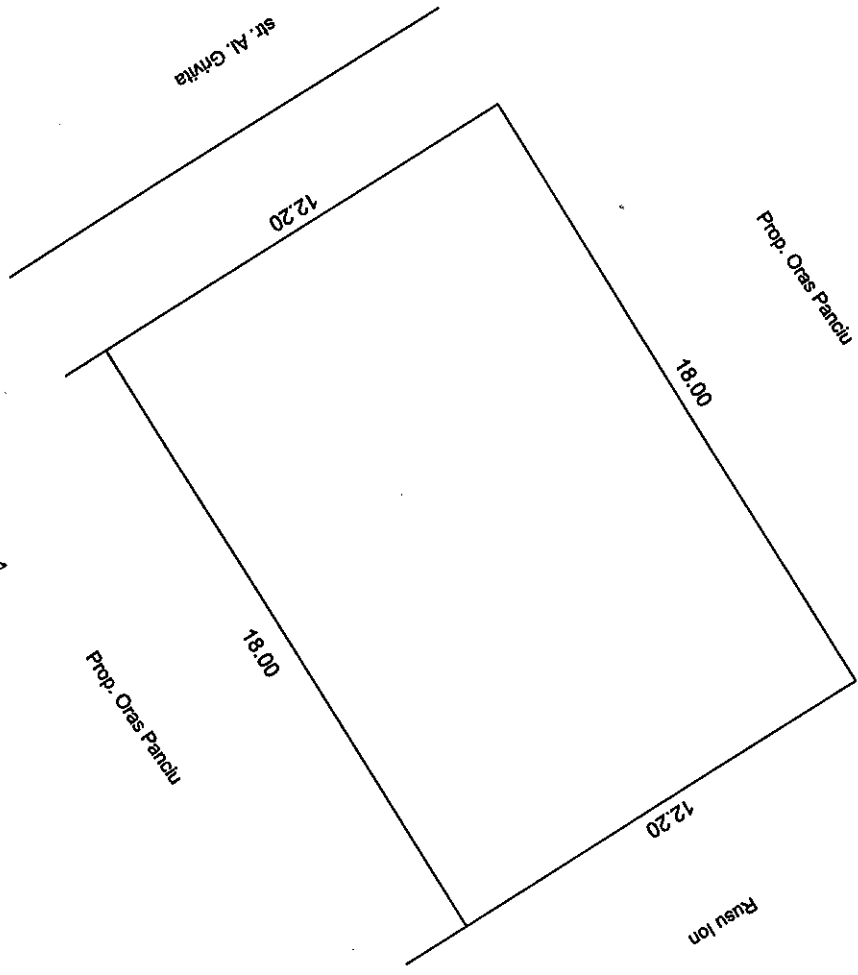

Proprietar: ORASUL PANCIU

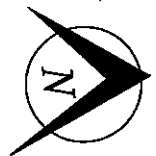


PLAN DE AMPLASAMENT SI DELIMITARE A BUNULUI IMOBIL
Scara 1 : 1000

Județul Vrancea
Teritoriul adm. Panciu
Adresa imobil :
str. Rozelor - cartier Satu Nou
Panciu, Vrancea
Tarla 7
Parcela: 410 - 413

Proprietar: ORASUL PANCIU

Total suprafata masurata = 2950 mp

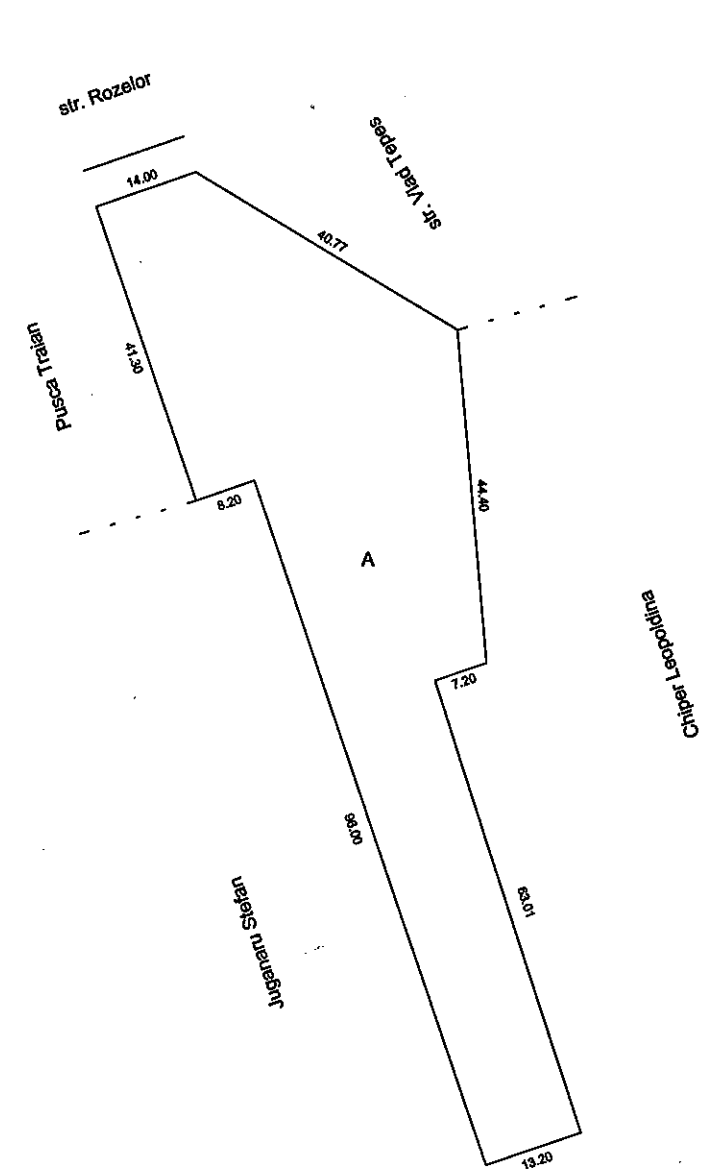

Președinte de Sedință

Contrasemn
Secretar Fanica Munteanu

Intocmit,
sing. Adimei Vasile