



HOTĂRÂREA NR. 44  
DIN 31 AUGUST 2012

**Privind : preluarea cu titlu gratuit a unei suprafete de 15 m.p. proprietatea particulara , in domeniul public al orasului Panciu in vederea executarii unor lucrari de fluidizare a traficului in intersectia strazii Libertatii cu strada Ghiociei din orasul Panciu**

Consiliul Local al orasului Panciu intrunit in sedinta ordinara astazi 31.08.2012 avand in vedere:

- Raportul de specialitate al Comisiei de Urbanism prin care propune adoptarea unei hotarari privind preluarea cu titlu gratuit a unei suprafete de 15 m.p. in domeniul public al orasului Panciu;
- Acceptul proprietarului suprafetei de teren care face obiectul prezentei ;
- Raportul de avizare ale comisiei de specialitate din cadrul Consiliului Local al orasului Panciu;
- Prevederile Legii nr. 213/1998 privind proprietatea publica si regimul juridic al acesteia;
- Prevederile art. 38 lit. "P" si art. 123 pct. 3 din Legea nr. 215/2001;

In temeiul art. 46 alin. 2 din Legea nr. 215/2001 privind Administratia Publica Locala, republicata cu modificarile si completarile ulterioare

#### HOTARASTE :

**Art. 1** Se aproba preluarea cu titlu gratuit a unei suprafete de **15 m.p.**, teren situat in intravilanul orasului Panciu, str. Libertatii nr. 4, aflat in proprietatea particulara a numitei Milu Costina. identificat in zona conform planului de incadrare din **Anexa 1**, care face parte integranta din prezenta hotarare.

**Art. 2** Se aproba alocarea sumei de **10.500 lei** de la bugetul local pentru efectuarea lucrarilor de delimitare a domeniului public de proprietatile particulare aflate in zona, de refacere a utilitatilor existente si de fluidizare a traficului auto si pietonal in intersectia strazii Libertatii cu strada Ghiociei din orasul Panciu, conform planului de amplasament din **Anexa 2** care face parte integranta din prezenta hotarare.

**Art. 3** Suprafata de teren ce urmeaza a fi preluata cu titlu gratuit, va fi inclusa in domeniul public al orasului Panciu si in administrarea Consiliului Local al orasului Panciu.

**Art. 4** Predarea – primirea bunului ce face obiectul prezentei hotarari se va realiza in termen de 30 de zile, pe baza unui protocol incheiat intre parti.

**Art. 5** Cu aducerea la indeplinire a prezentei hotarari se obliga Primarul, Compartimentul Urbanism, Directia Economica si Secretarul Municipiului pentru comunicare.

PRESEDINTELE DE SEDINTĂ,

CROITORU GHIORGHI



Contrasemnează:  
**SECRETAR**

Eugen BULEANDRA



PLAN DE AMPLASAMENT SI DELIMITARE A BUNULUI IMOBIL

Scara 1 : 500

Judetul Vrancea  
Teritoriul adm. Panciu  
Adresa imobil :  
str. Libertatii  
Panciu, Vrancea

Proprietar: ORASUL PANCIU

Situatia actuala la intersectia str. Libertatii cu str. Ghiociei

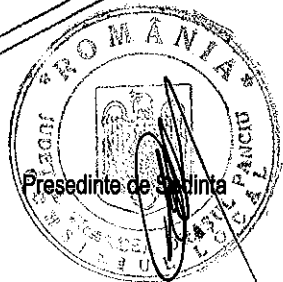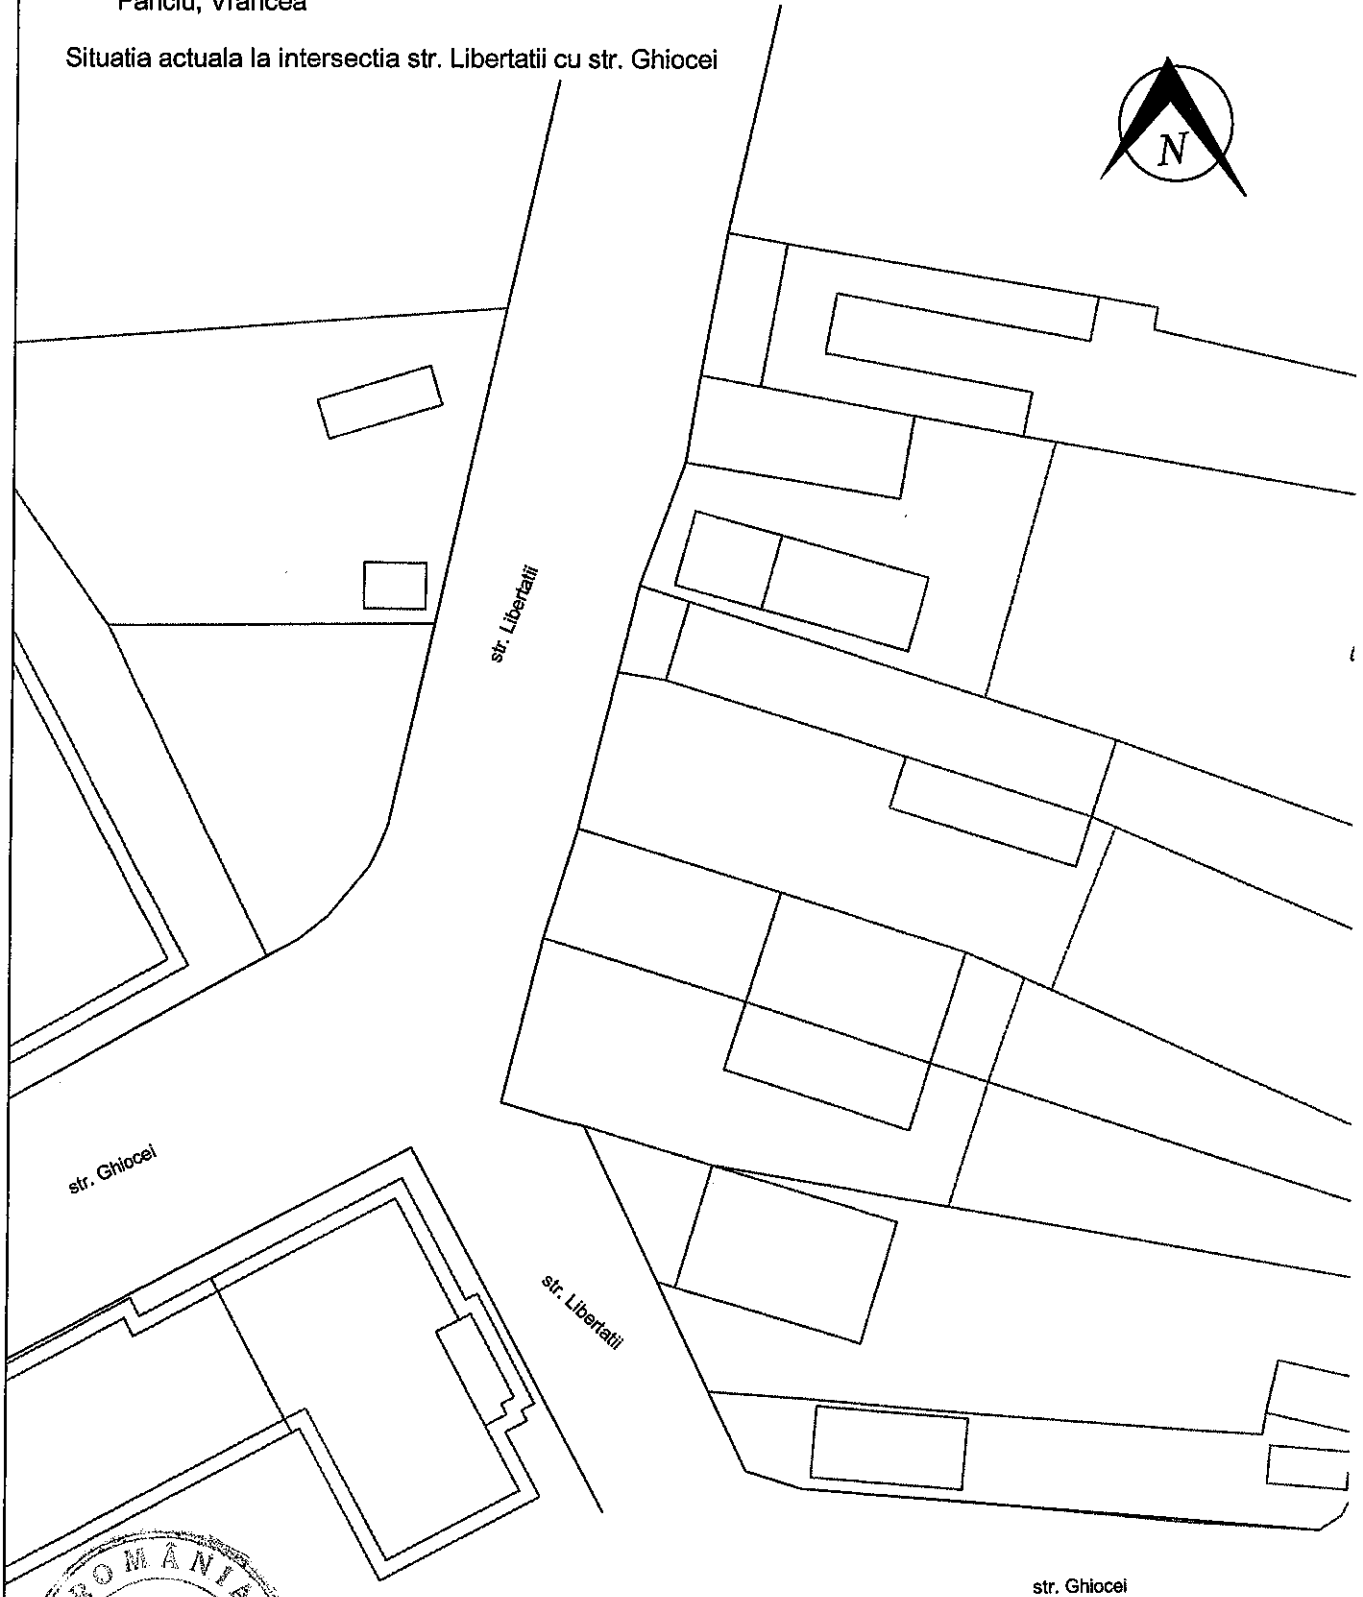

Contrasemnam  
Secretar Eugen Buleandra

Intocmit,  
sing. Adimei Vasile


PLAN DE AMPLASAMENT SI DELIMITARE A BUNULUI IMOBIL

Scara 1 : 500

Judetul Vrancea  
Teritoriul adm. Panciu  
Adresa imobil :  
str. Libertatii  
Panciu, Vrancea

Proprietar: ORASUL PANCIU

Propunerea de preluare cu titlu gratuit a suprafetei de 15 m.p.  
situati la intersectia str. Libertatii cu str. Ghiocel pentru fluidizarea traficului

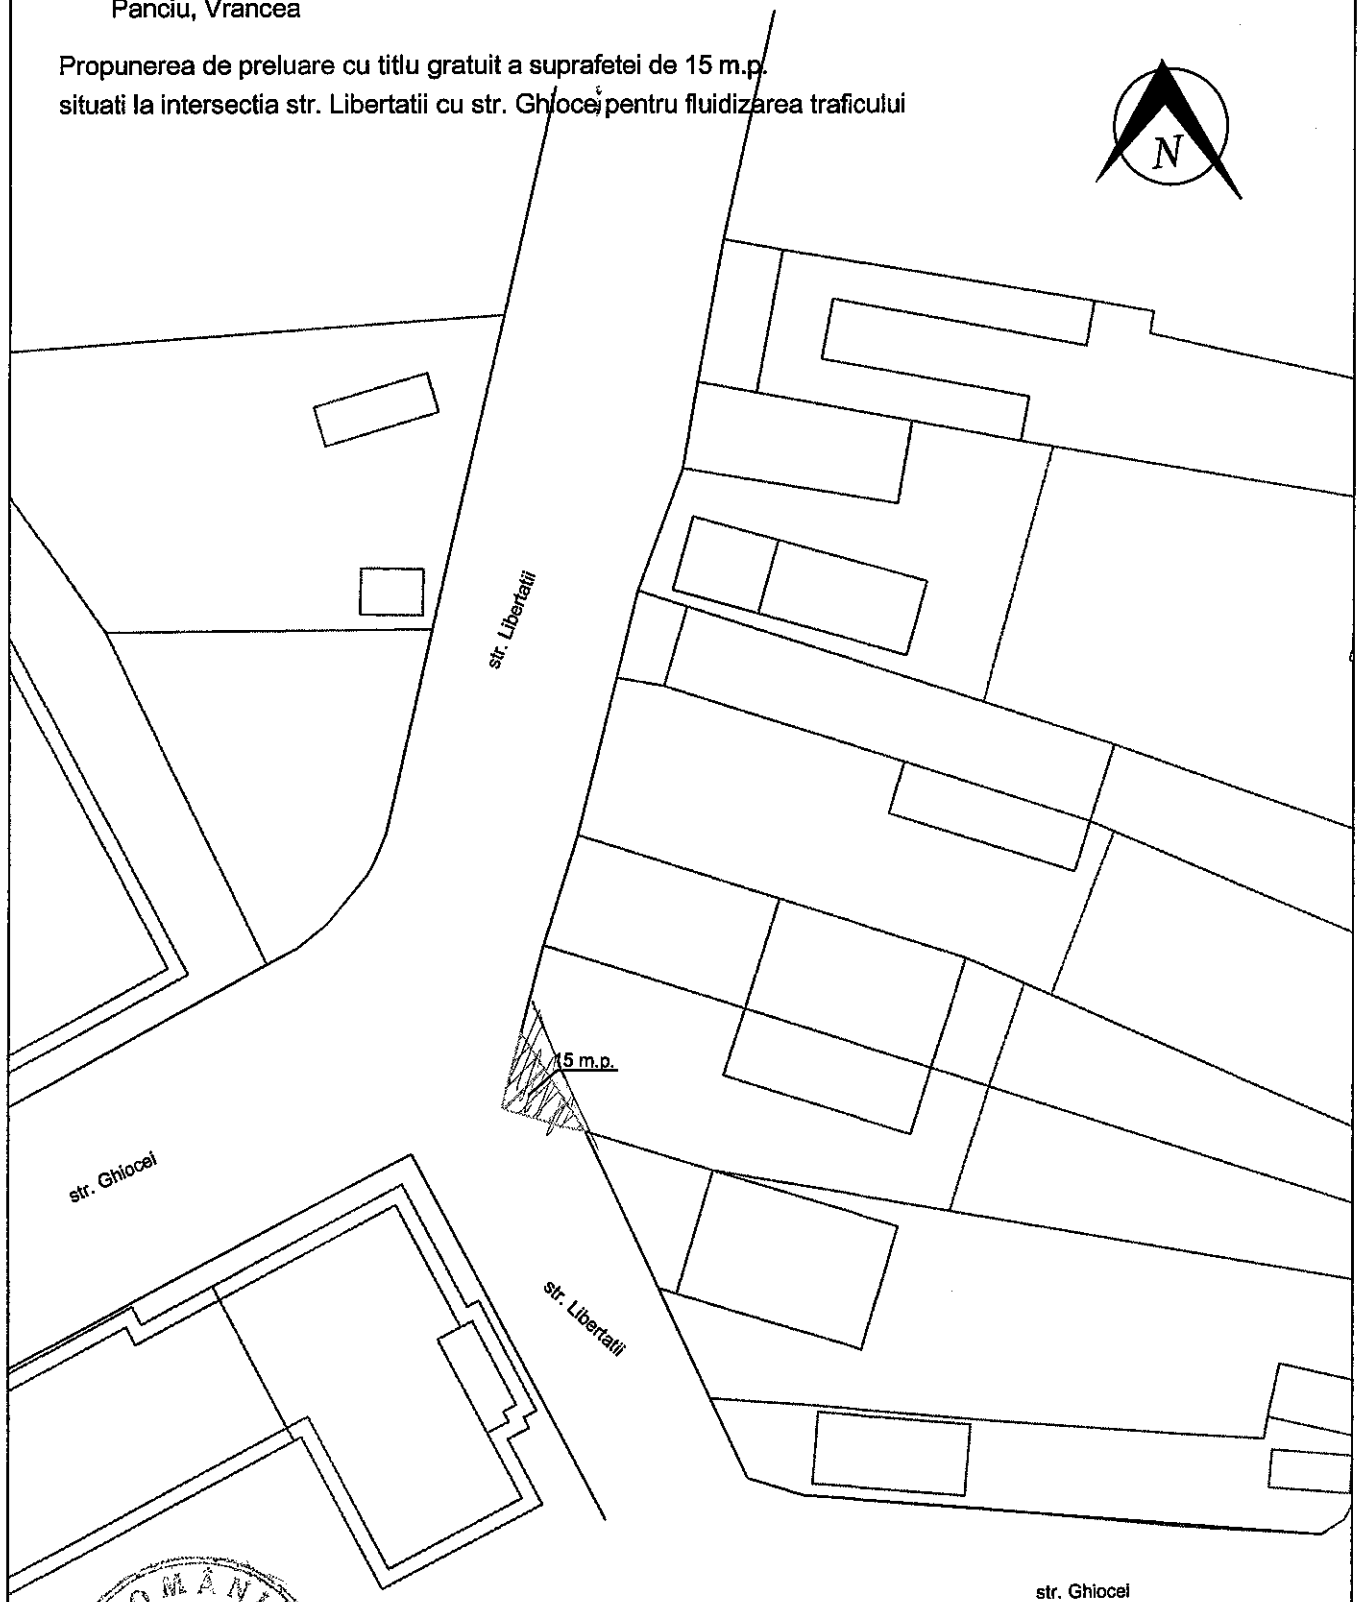


str. Ghiocel

str. Libertatii

str. Libertatii

str. Ghiocel

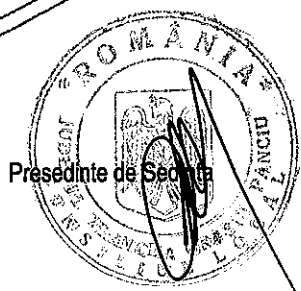

Președinte de Ședință

Contrasemnat  
Secretar Eugen Buleandra

Intocmit,  
sing. Adimei Vasile