

HOTĂRÂREA NR. 76  
DIN 19 MAI 2011

**Privind : atribuirea de denumire a unor strazi din orasul Panciu**

**- CONSILIUL LOCAL AL ORASULUI PANCIU, JUDETUL VRANCEA,**

Văzând:

-Expunerea de motive a Primarului orașului Panciu, Referatul secretarului orașului Panciu și avizul dat proiectului de comisia de specialitate din cadrul Consiliului Local Panciu

-Având în vedere cadrul legal:

-În baza prevederilor art.2 lit.d, art.3 alin.(1) din O.G. nr.63/2002 privind atribuirea sau schimbarea de denumiri, aprobată prin Legea nr.48/2003 cu modificările și completările ulterioare aduse prin Legea 76/2007 și Legea 279/2007;

- Având în vedere realizarea procedurii prevăzute de art 6 din Legea nr.52/2003 privind transparența decizională în administrația publică;

În conformitate cu prevederile art. 36 alin. (2) lit c și alin (5) lit. d din Legea nr. 215/2001 privind administrația publică locală republicată;

- În temeiul prevederilor art. 45 alin. (1) și art. 115 alin (1) lit.b din Legea Nr. 215/2001 privind administrația publică locală republicată;

#### HOTARASTE

**Art. 1** Se aprobă atribuirea următoarelor denumiri pentru străzi existente în orașul Panciu, care la data adoptării prezentei hotărâri nu aveau nici o denumire, astfel:

- a) **ANGERULUI** – pentru strada cuprinsa între Str. Ioan Slavici și Str. Marasti , paralela cu Str. N. Titulescu , conform Anexei 1 care face parte integrantă din prezenta
- b) **ALEEA IOAN SLAVICI** – pentru strada cuprinsa între B-dul Independentei și Ansamblu de Locuinte Sociale 80 ap, conform Anexei 2 care face parte integrantă din prezenta

**Art. 2** Prin grija Secretarului unitatii administrativ teritoriale Panciu hotararea va fi comunicata Institutiei Prefectului – jud. Vrancea și Primarului orașului Panciu, și va fi adusă la cunoștință publică, în condițiile legii.



  
 PREȘEDINTE DE ȘEDINȚĂ  
 PUFU DANUT

CONTRASEMNEAZĂ,  
 SECRETAR,  
 EUGEN BULEANDRA

19 MAR 2011

PRINCIPALII INDICATORI TEHNICO-ECONOMICI (amplasament - Teren=4683,8 mp)

P.O.T. =	24,06 %	C.I.T. =	1,096
Regim de inaltime	D.P. 20 IM	Acad <sub>ap</sub> =	5131,2 mp
Nr. etaje	3+1	Acad <sub>loc</sub> =	4499,2 mp
Ac1e =	62,08 mp	Acad <sub>com</sub> =	722 mp
Ac2e =	80,25 mp	Av1e =	48,92 mp
Nr. unitati locative:	64	Av2e =	60,2 mp
Durata de executie:	18 luni calendarstice	din care:	ap. 1 camera =
			ap. 2 camere =
			40
			24

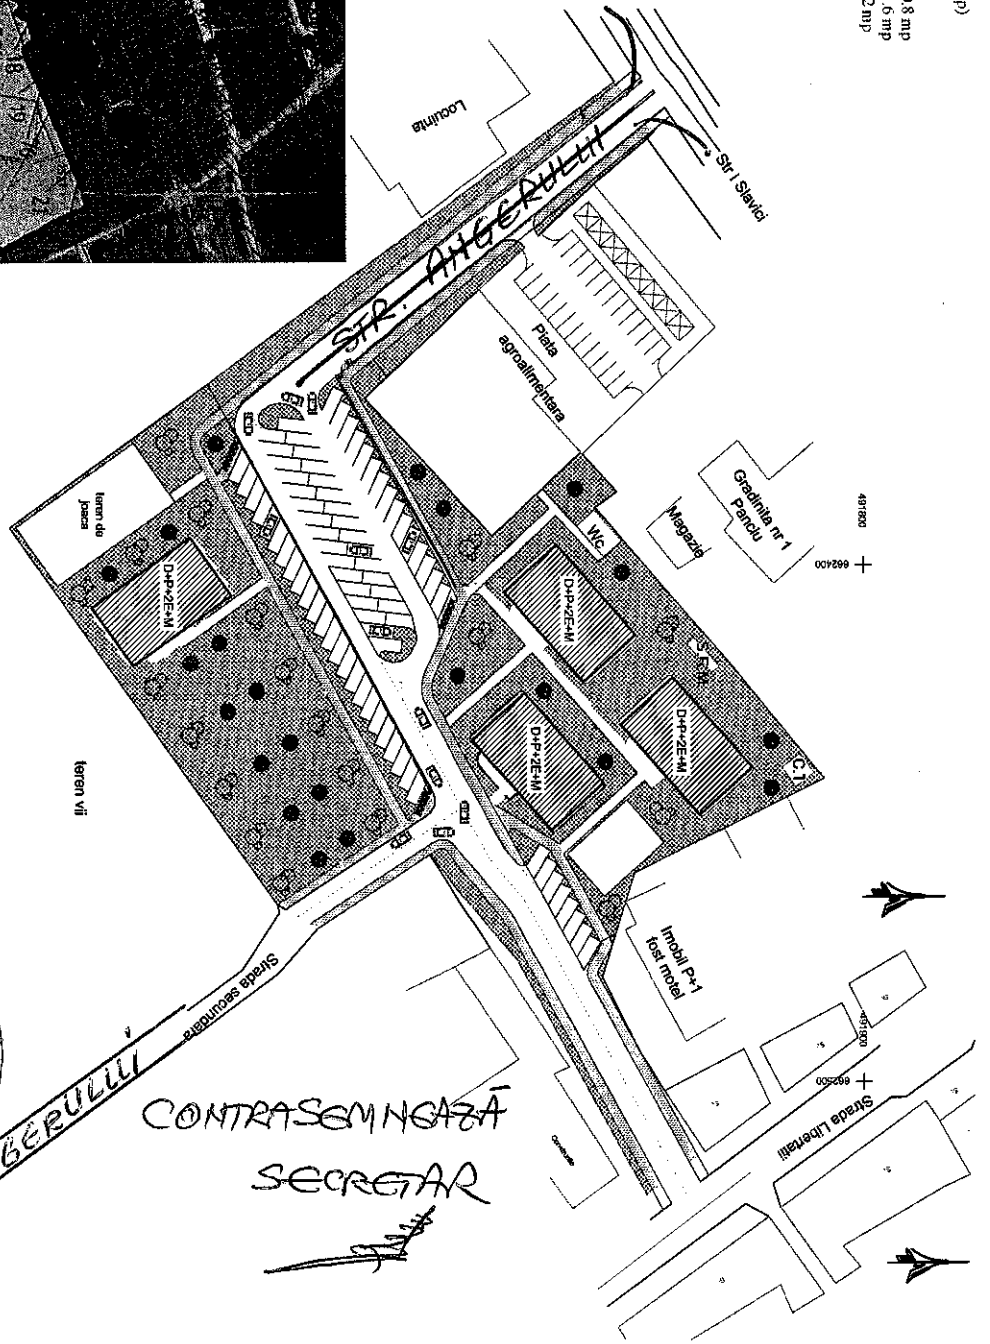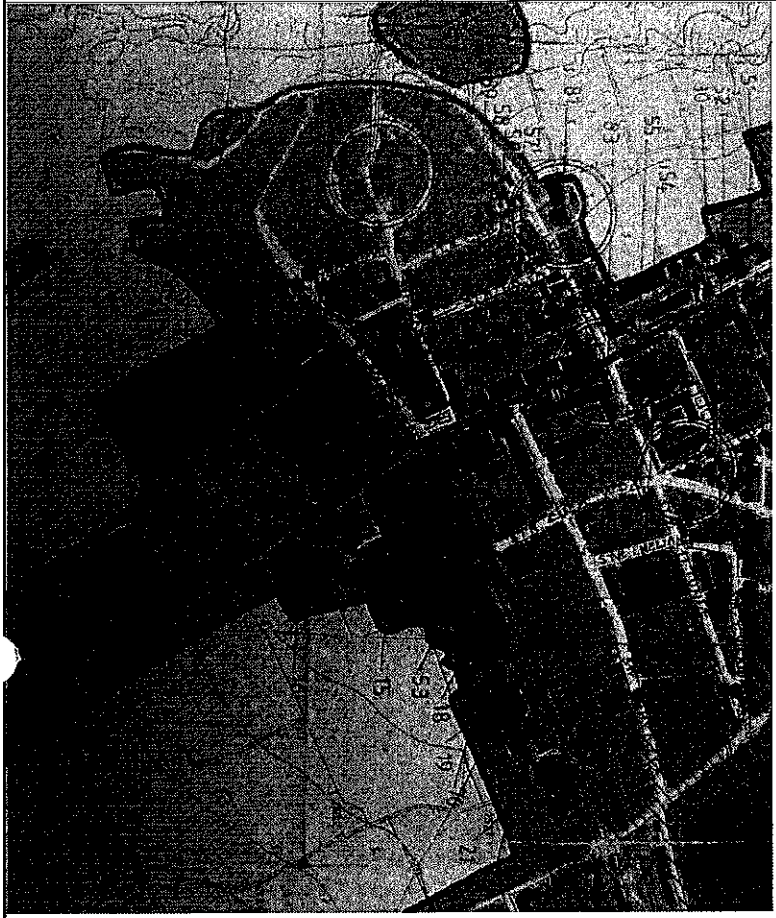

PRESENTE DE  
SANTATA




CONTRASEMNAȚĂ  
SECRETAR


*[Handwritten signature]*

scara  
1:1000  
1:5000

B-DUL INDEPENDENTEI

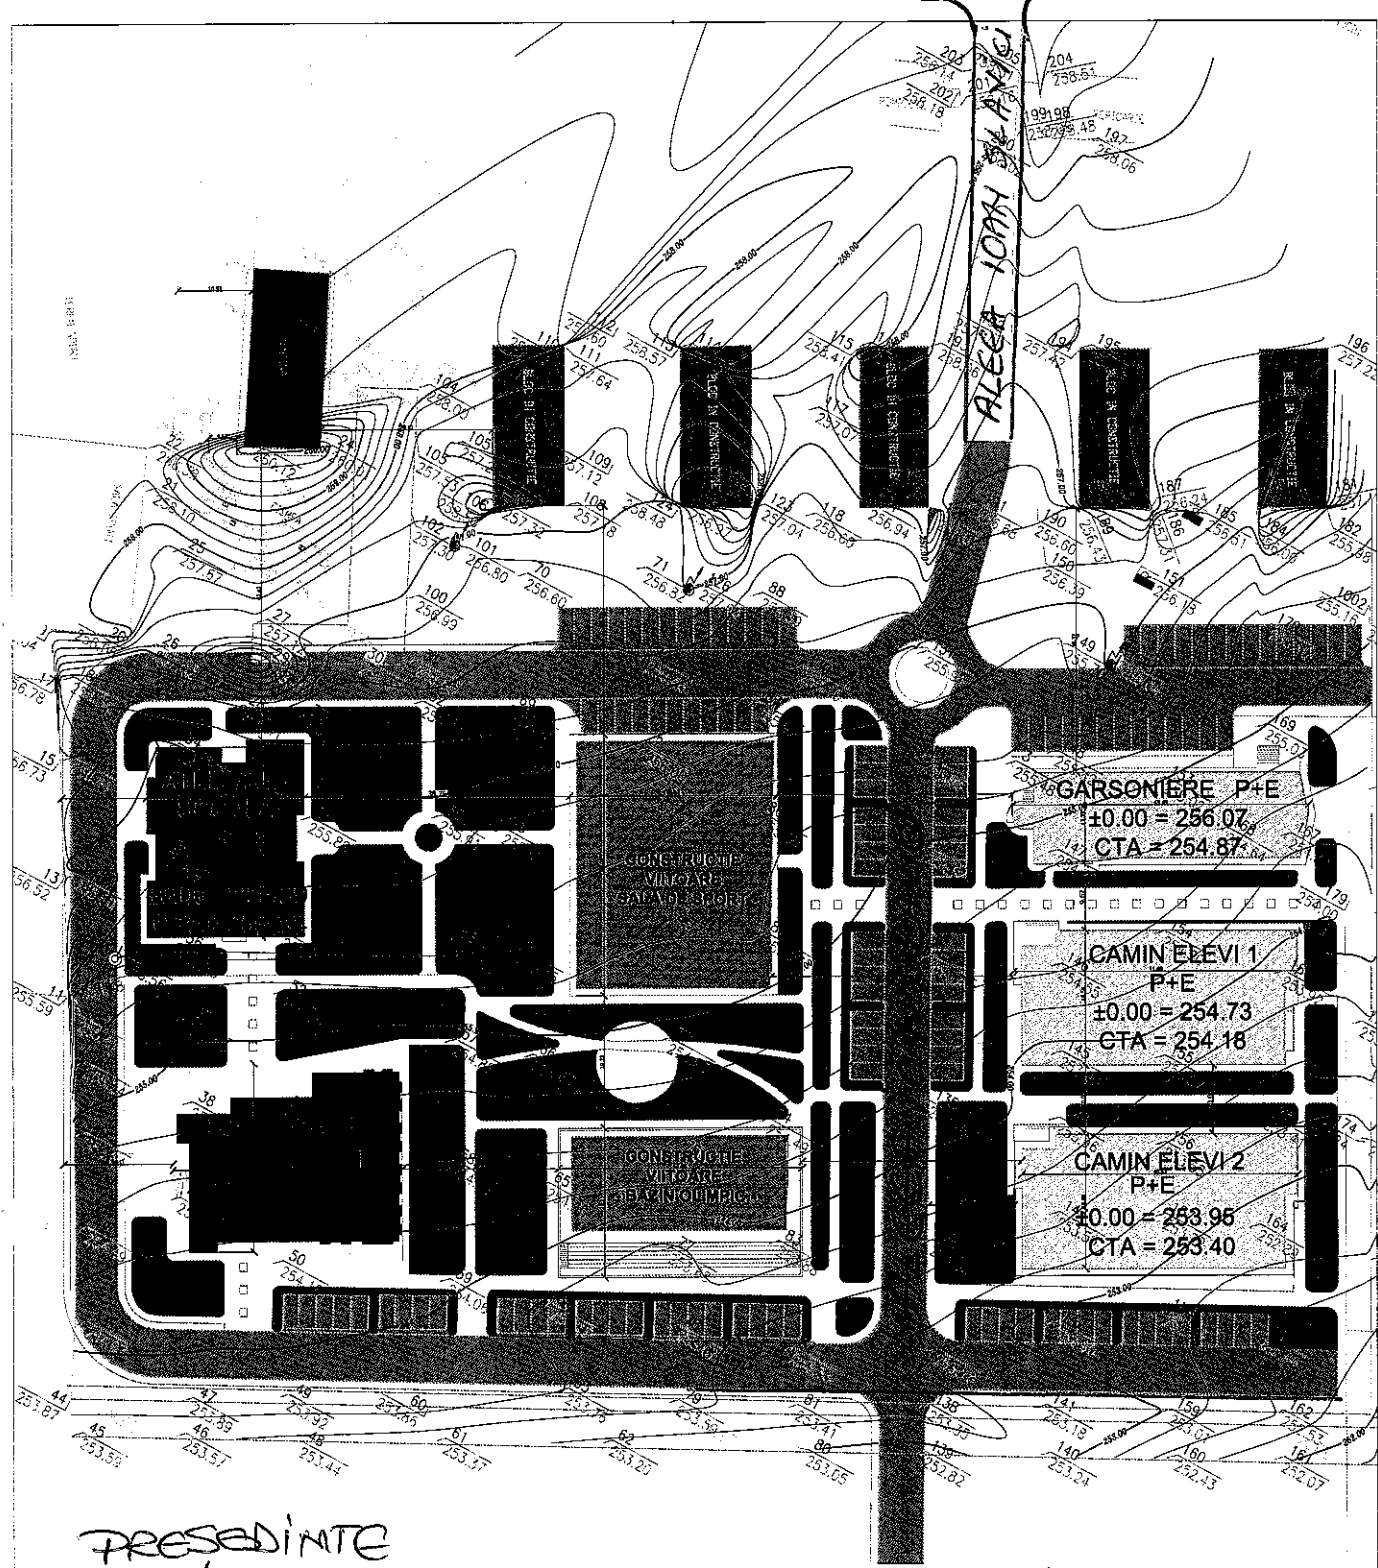

PRESEDINTE  
DE  
SEDINTA

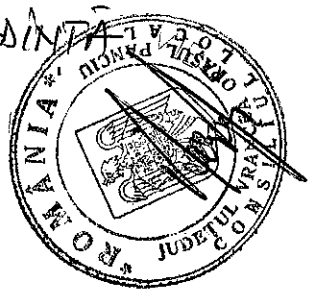

PROPR. PARTICULARE

VIE

CONTRASEMNEAZA  
SECRETAR

SECRETAR

