

ROMANIA
JUDEȚUL VRANCEA
CONSILIUL LOCAL AL ORASULUI PANCIU

HOTARAREA nr. 50
Din 28 Iulie 2009

Privind: Cererea adresata Guvernului Romaniei pentru aprobarea trecerii din proprietatea publica a statului si administrarea Ministerului Transportului si Infrastructurii- Compania Nationala de Cai Ferate Bucuresti- in proprietatea publica a orasului Panciu si administrarea Consiliului Local Panciu a unor imobile;

-Consiliul Local al orasului Panciu, județul Vrancea;
-Vazand expunerea de motive a domnului Primar in calitate de initiator al proiectului si raportul compartimentului de specialitate din cadrul institutiei din continutul carora rezulta necesitatea si legalitatea preluarii unor imobile apartinand domeniului public al statului neutilizate si in continua degradare din cauza lipsei de preocupare pentru administrarea acestora de catre Compania Nationala de Cai Ferate Bucuresti si Regionala C.F.R. Galati, utile si necesare inasa pentru orasul Panciu;

-Avand in vedere avizul favorabil dat acestui proiect de catre comisia de specialitate din cadrul Consiliului Local Panciu;
-In temeiul prevederilor art. 9 alin. 1 al Legii 213/1998 privind proprietatea publica si regimul juridic al acesteia, art. 36 alin. 1 si 45 al Legii 215/2001 a administratiei publice locale, republicata cu modificarile si completarile ulterioare;

HOTARASTE:


Art. 1- Cerem Guvernului Romaniei trecerea din proprietatea publica a statului si administrarea Ministerului Transporturilor si Infrastructurii- Compania Nationala de Cai Ferate Bucuresti, in proprietatea publica a orasului Panciu si in administrarea Consiliului Local Panciu a unor bunuri

5/1

imobile situate pe teritoriul administrativ al orasului Panciu pentru a fi folosite in interesul comunitatii locale.

Art. 2- Delimitarea si individualizarea cadastrata a bunurilor este detaliata in anexa care face parte integranta din prezenta.

Pe data prezentei H.C.L. Panciu nr. 22/2009 se abroga.

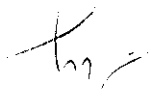
Contrasemannam
Secretar,
Munteanu Fanica



PLAN DE AMPLASAMENT SI DELIMITARE A BUNULUI IMOBIL

Intravilan : Panciu
Scara 1 : 2000
Terenul si peronul Gari


Numele si prenumele proprietarului :
Guvernul Romaniei
Ministerul Transporturilor
si Infrastructurii
Compania Nationala Cai Ferate Bucuresti

Judetul Vrancea
Teritoriul adm. Panciu
Adresa imobil :
Intravilan Panciu
B-dul Independentei nr. 33
Amplasare Cadastrala:
Tarla 39, Parcele 2417-2418

Suprafata Parc(1) = 2793 m.p.
Suprafata Parc(2) = 3779 m.p.
Suprafata Parc(3) = 1676 m.p.

Total Suprafata Parcuri = 8248 m.p.

Suprafata Peron = 1078 m.p.

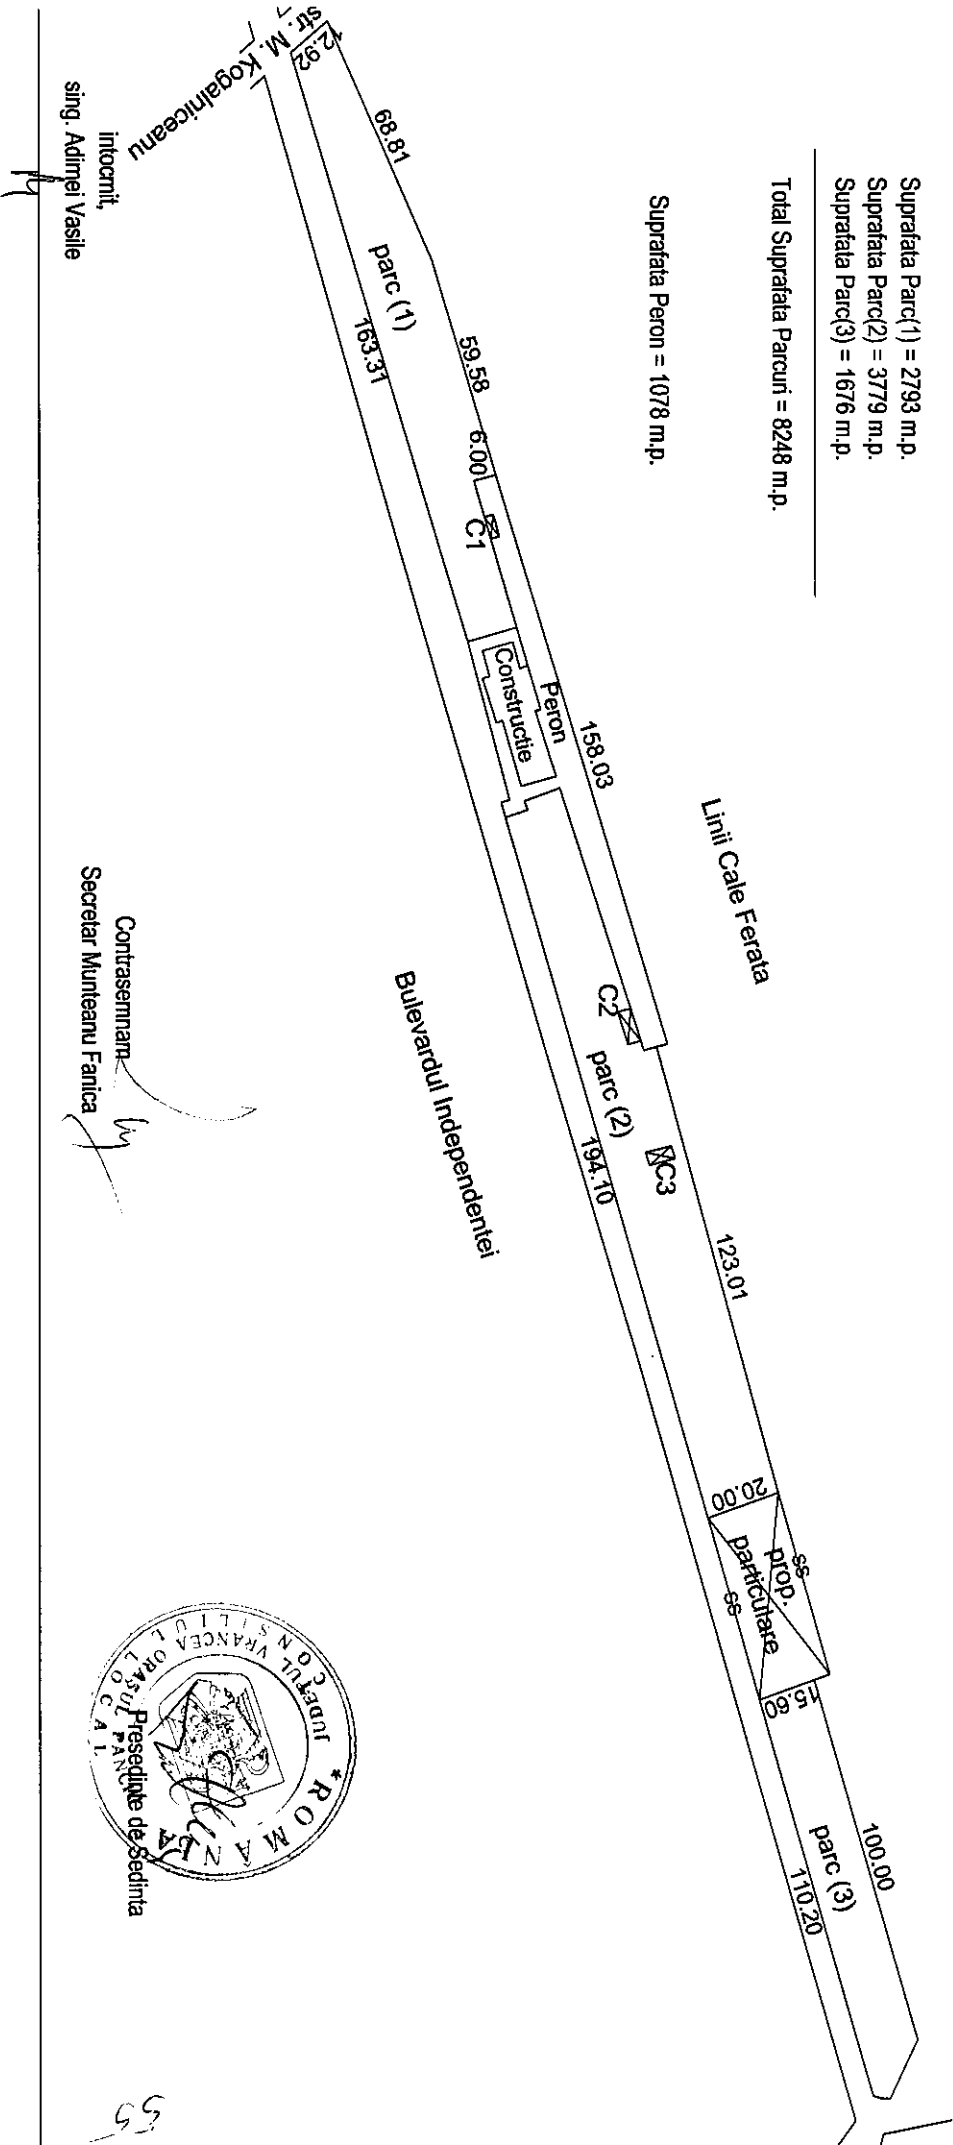

intocmit,
sing. Adrinei Vasile

Contaseminar
Secretar Munteanu Fanica

