

ROMÂNIA
JUDEȚUL VRANCEA
CONSILIUL LOCAL PANCIU

HOTĂRÂREA NR. 109

Din 12 DECEMBRIE 2013

Privind: trecerea din domeniul public in domeniul privat al orasului Panciu a unui lot de teren situat in intravilan, in vederea concesiunii

- Consiliul Local al orașului Panciu, județul Vrancea, văzând;
- Expunerea de motive a domnului Viceprimar, în calitate de inițiator al proiectului și referatul compartimentului de specialitate din cadrul instituției;
- Avizul favorabil al proiectului de către comisia de specialitate din cadrul Consiliului Local;
- În conformitate cu prevederile art. 10, al(2) din Legea nr.213/1998;
- In temeiul art.36, al(2), lit.c). si art 45 di legea 215/2001 a administratiei publice locale, republicata,

HOTĂRĂȘTE:

Articolul 1: Se aproba trecerea din domeniul public in domeniul privat al orasului Panciu a unui lot de teren situat in intravilanul orasului Panciu in vederea concesiunii. Datele de identificare se afla mentionate in anexa care face parte integranta din prezenta.

Cu ducerea la îndeplinire a prezentei se împuternicește Viceprimarul orașului și biroul de urbanism și amenajarea teritoriului din cadrul Primăriei.

PRESEDINTE DE ȘEDINȚĂ,



Contrasemnează,
SECRETAR,

**ROMANIA
JUDETUL VRANCEA
CONSILIUL LOCAL AL ORASULUI PANCIU**

ANEXA

La H.C.L. nr. 109 / 12 DEC 2013

LISTA

Loturilor de teren neagricol situate in intravilan ce trec din domeniul public in domeniul privat al orasului Panciu, in vederea concesiunii

Nr. crt.	Suprafata - mp	Adresa	Date cadastrale	Observatii
1.	3,00	Aleea Libertatii, bloc nr.3	Tarla 24, parcela 1901	-

Presedinte de sedinta,



Contrasemneaza,

Secretar,

Buleandra Eugen



STR. CIPRIAN PORUMBESCU

STR. NICOLAE TITULESCU

STR. CIPRIAN PORUMBESCU


STR. ALEEA LIBERTATII


STR. NICOLAE TITULESCU

SUPRAFATA TEREN PROPUSA
SPRE CONGESTIONARE
Sc=7.93mp

PROJECT CONCEPT SRL

Beneficiar	MUNTEANU BOGDAN STEFANITA	Prif 72
TITU proiect	Concesionare teren	Faza
Director	Teh. C.A.D. Branza L.	D.T.A.C
Scara	loc. Pancu, str. Aleea Libertatii nr.3, bl. 3.	

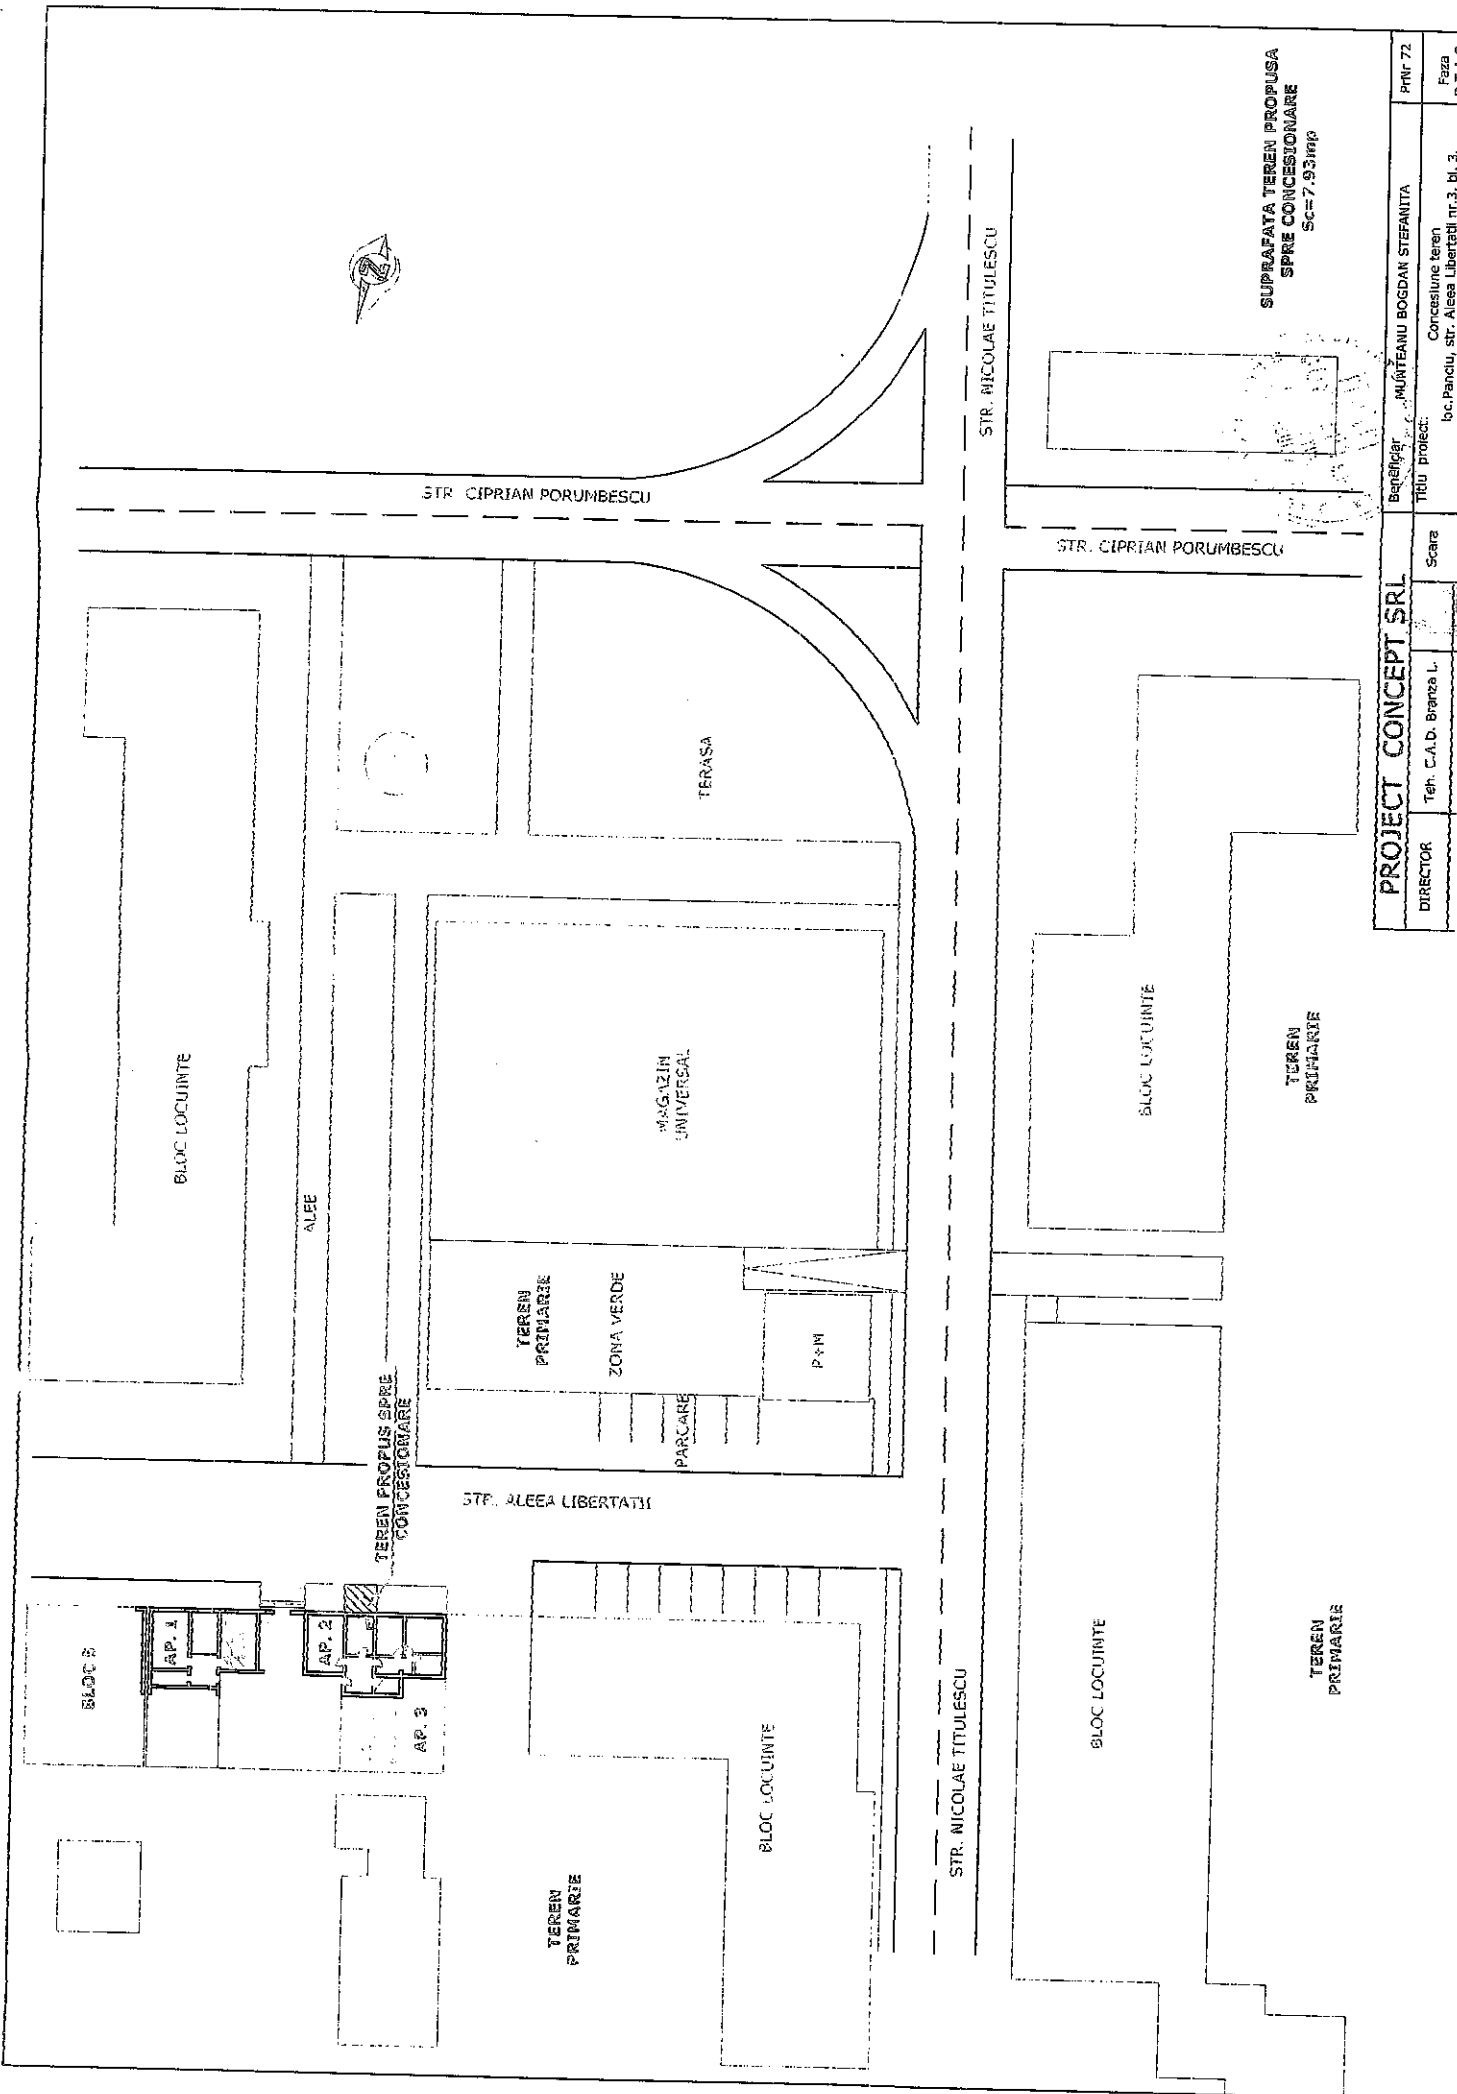

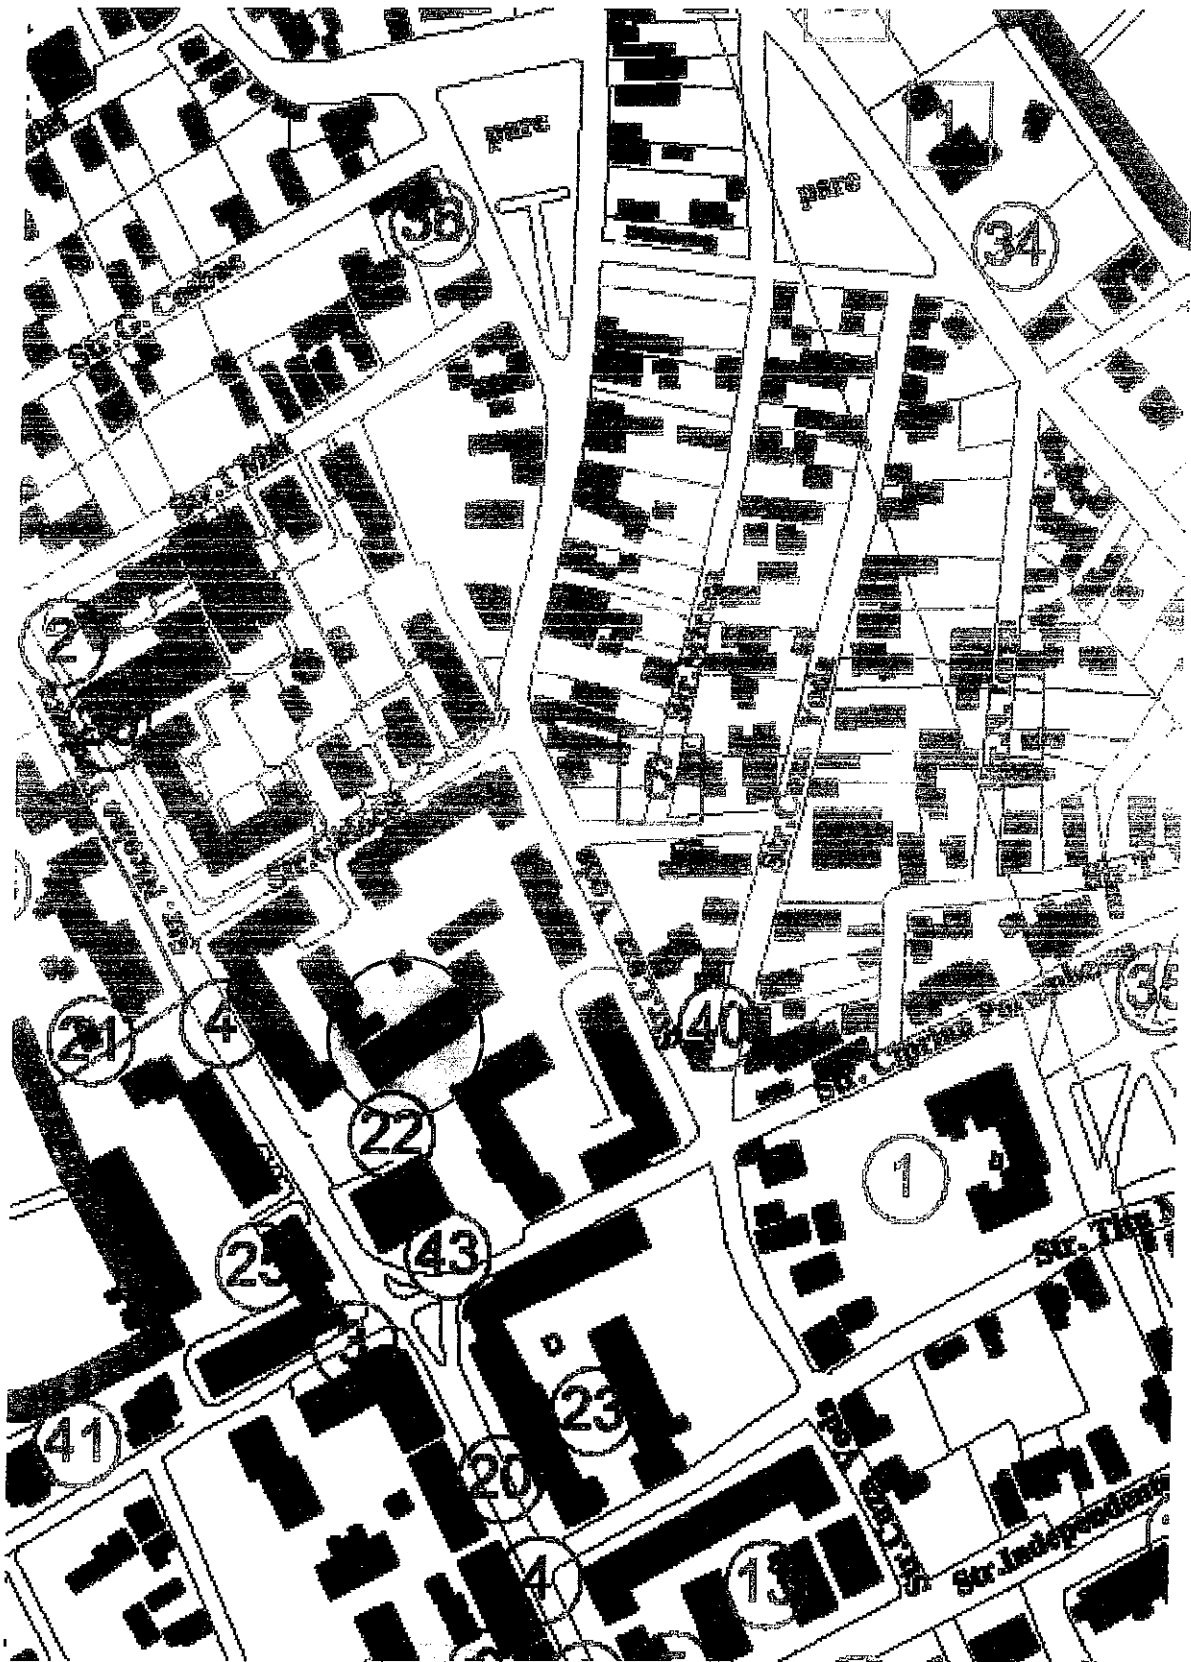

PLAN DE INCADRARE IN ZONA Sc. 1:2000

PROIECT CONCEPT SRL			Beneficiar:	MUNTEANU BOGDAN STEFANITA	PrNr 72
DIRECTOR	Teh. C.A.D. Branza L.	Scara 1:2000	Titlu proiect:	Concesiune teren loc.Panciu, str. Aleea Libertatii nr.3, bl. 3, parter, ap. 2, jud. Vrancea	Faza D.T.A.C
PROIECTAT	Teh. C.A.D. Branza L.	Data 2013	Titlul plansei:	PLAN DE INCADRARE IN ZONA	PI
DESEMAT	Teh. C.A.D. Branza L.				A1