



HOTĂRÂREA
NR. 70 DIN 27.12. 2012

Privind : atribuirea de denumiri unor strazi din orasul Panciu

- CONSILIUL LOCAL AL ORASULUI PANCIU, JUDEȚUL VRANCEA,

Văzând:

-Expunerea de motive a Primarului orașului Panciu, Referatul secretarului orașului Panciu și avizul dat proiectului de comisia de specialitate din cadrul Consiliului Local Panciu

-Având în vedere în vedere cadrul legal:

- În baza prevederilor art.2 lit.d, art.3 alin.(1) din O.G. nr.63/2002 privind atribuirea sau schimbarea de denumiri, aprobată prin Legea nr.48/2003 cu modificările și completările ulterioare aduse prin Legea 76/2007 și Legea 279/2007;
- Având în vedere realizarea procedurii prevăzute de art 6 din Legea nr.52/2003 privind transparența decizională în administrația publică;
- În conformitate cu prevederile art. 36 alin. (2) lit c și alin (5) lit. d din Legea nr. 215/2001 privind administrația publică locală republicată;
- În temeiul prevederilor art. 45 alin. (1) și art. 115 alin (1) lit.b din Legea Nr. 215/2001 privind administrația publică locală republicată;

HOTARASTE

Art. 1 Se aprobă atribuirea următoarelor denumiri pentru străzi existente în orașul Panciu, care la data adoptării prezentei hotărâri nu aveau nici o denumire, astfel:


- a) **ALEEA NICOLAE TITULESCU** – pentru strada cuprinsă între Str. Ioan Slavici și Str. Marasti , paralela cu Str. N. Titulescu , conform Anexei 1 care face parte integrantă din prezenta
- b) **ALEEA INDEPENDENTEI** – pentru strada cuprinsă între B-dul Independentei și Ansamblu de Locuințe Sociale 80 ap, conform Anexei 2 care face parte integrantă din prezenta

Art. 2 Prin grija Secretarului unității administrativ teritoriale Panciu hotărârea va fi comunicată Instituției Prefectului – jud. Vrancea și Primarului orașului Panciu, și va fi adusă la cunoștință publică, în condițiile legii.




CONTRASEMNEAZA,
SECRETAR,
EUGEN BULEANDRA

ANEXA 1 LA HCL NR. 70
 DIN 27 DECEMBRIE 2012

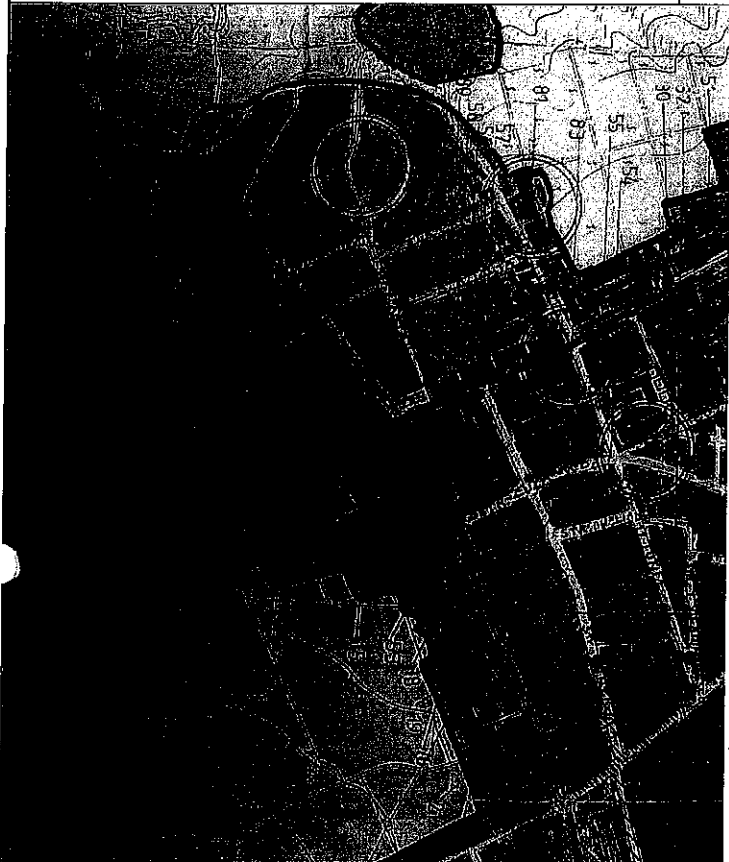


PRINCIPALI INDICATORI TEHNICO-ECONOMICI (amplasament - Teren=4685,8 mp)

P.O.T. =	24,06 %	C.I.T. =	1,096
Regim de inaltime	D+P+2E+M	Aod _{mp} =	5131,2 mp
Nr. etaje	3+1	Aod _{sc} =	4409,2 mp
Av1 _{sc} =	62,08 mp	Av1 _{sc} =	48,92 mp
Av2 _{sc} =	80,25 mp	Av2 _{sc} =	60,2 mp
Nr. unitati locative:	64	Av _{sc} om =	722 mp
Dreapta de excedente:	18	Av _{sc} om =	619,2 mp
		sp. 1 camera =	40
		sp. 2 camere =	24

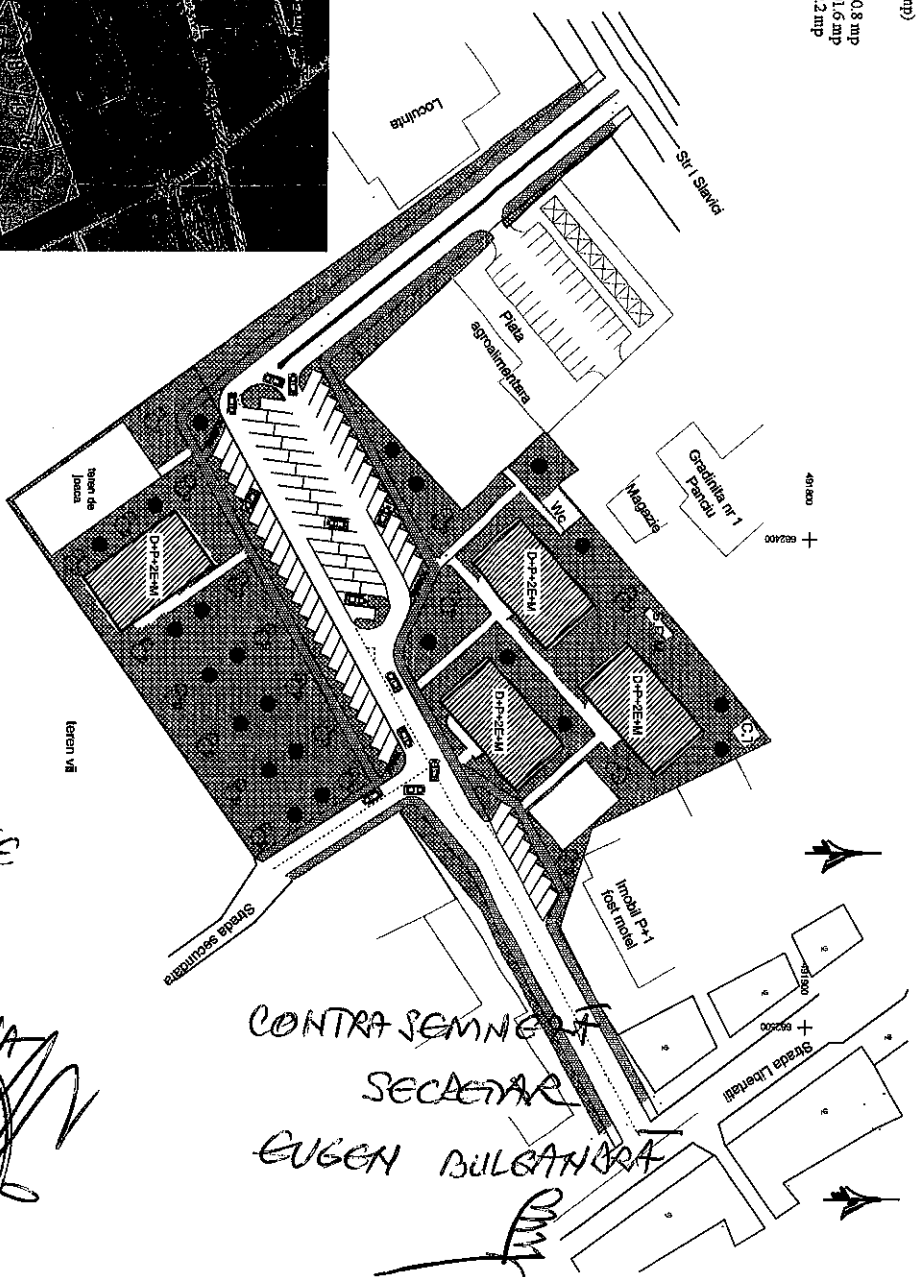

PRESEANTA
 DE
 SEMNATA

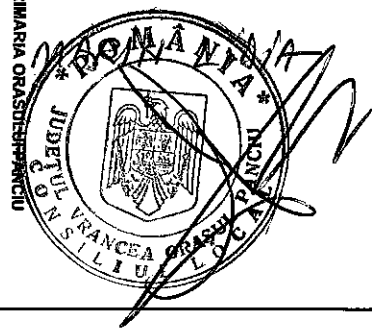


CONTRA SEMNATA
 SECRETAR
 EUGEN BULBANCRA

[Handwritten signature]

SCALA
 1:1000
 1:5000

ANEXA 2 LA HCL NR. 70
Ain 27 DECEMBRIE 2012

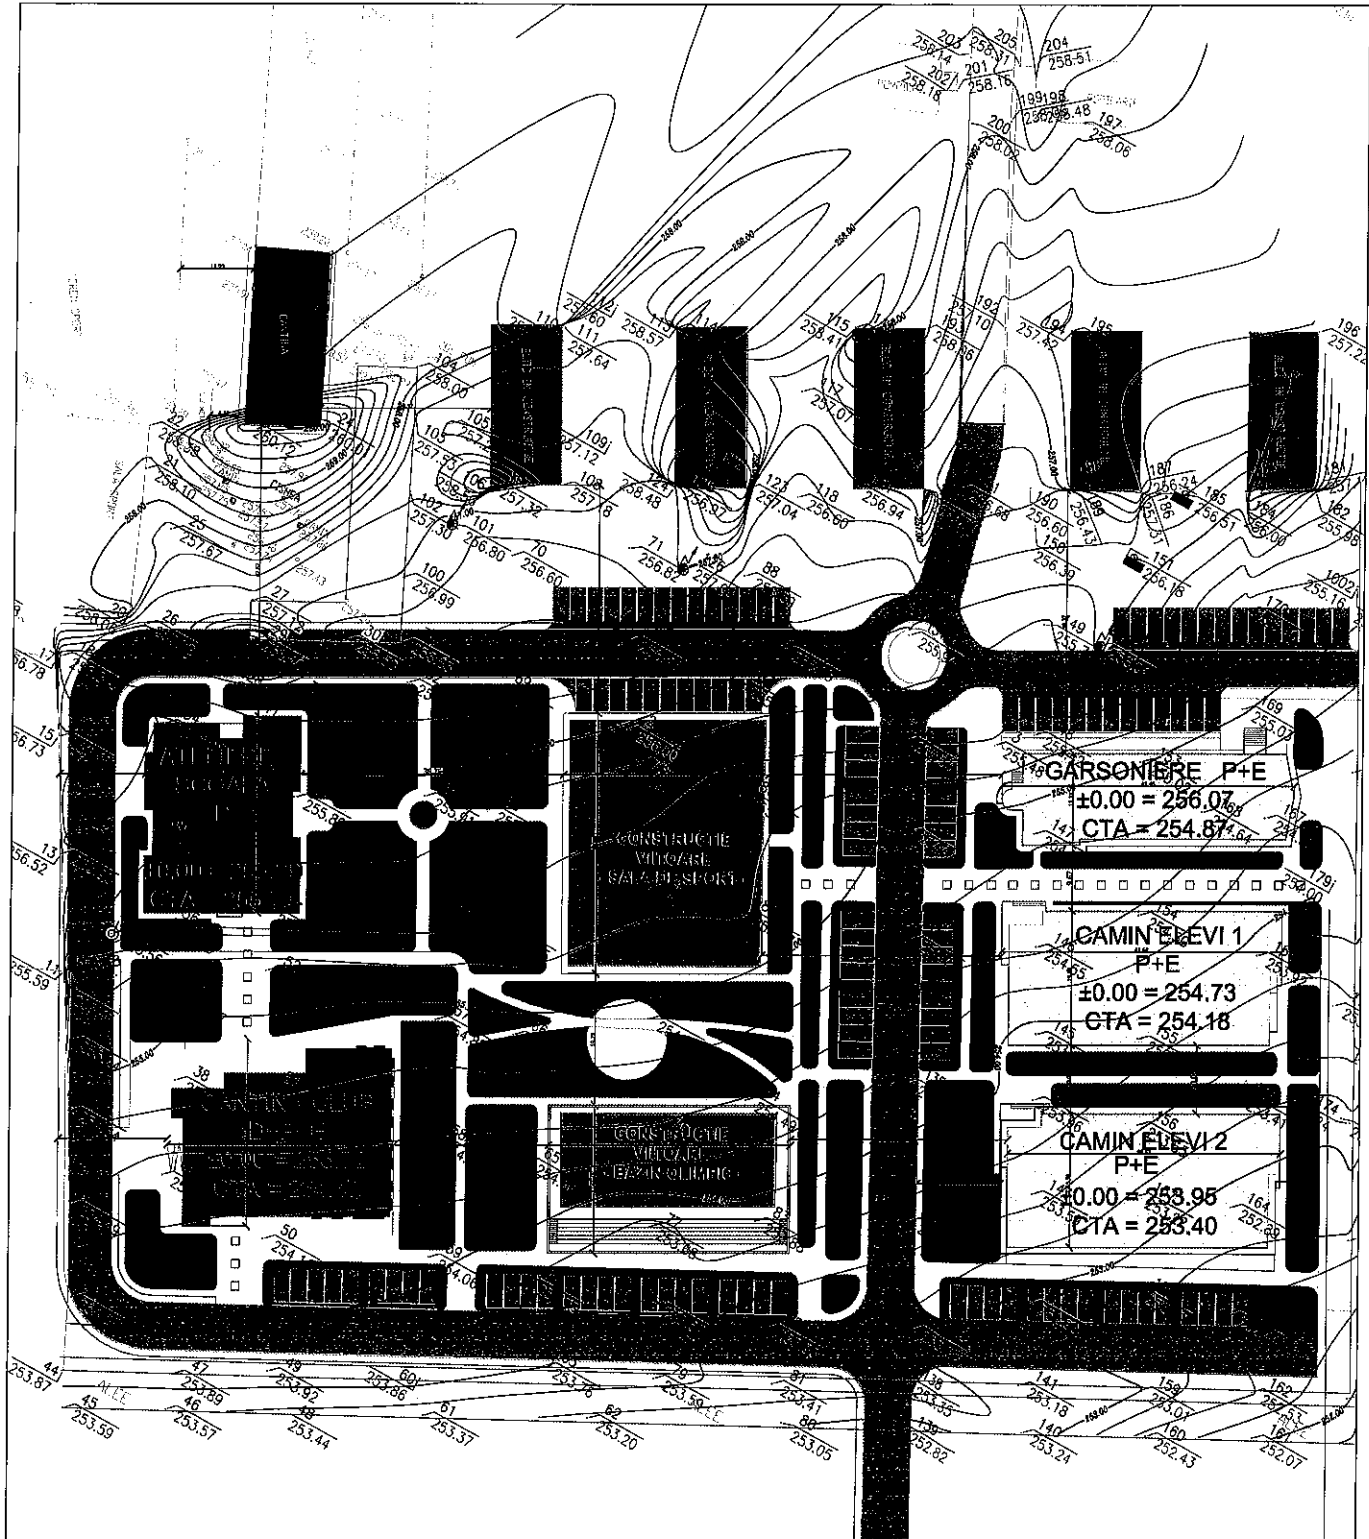

PREȘANȚE
VIE



[Handwritten signature]

CONȚINUTUL
SECRET

EUGEN BULGĂREȘ

[Handwritten signature]