
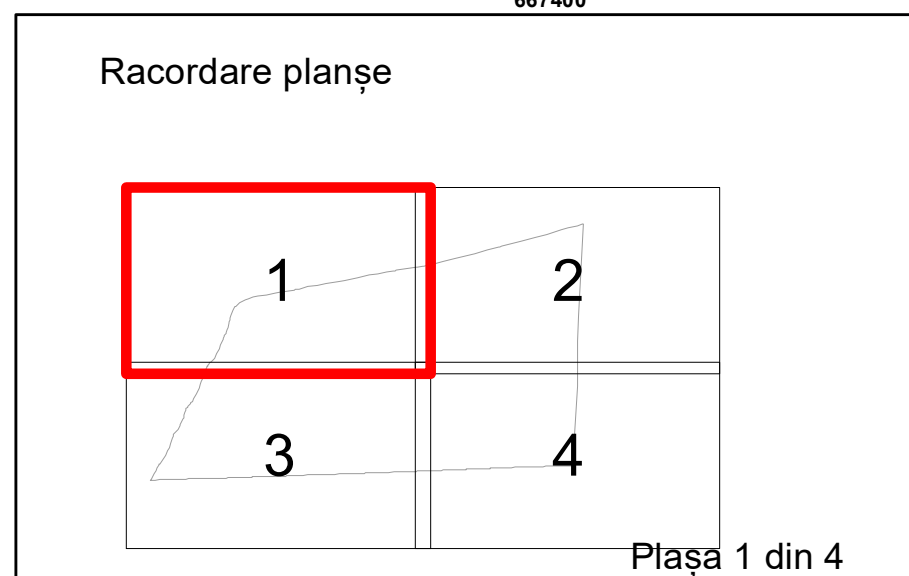
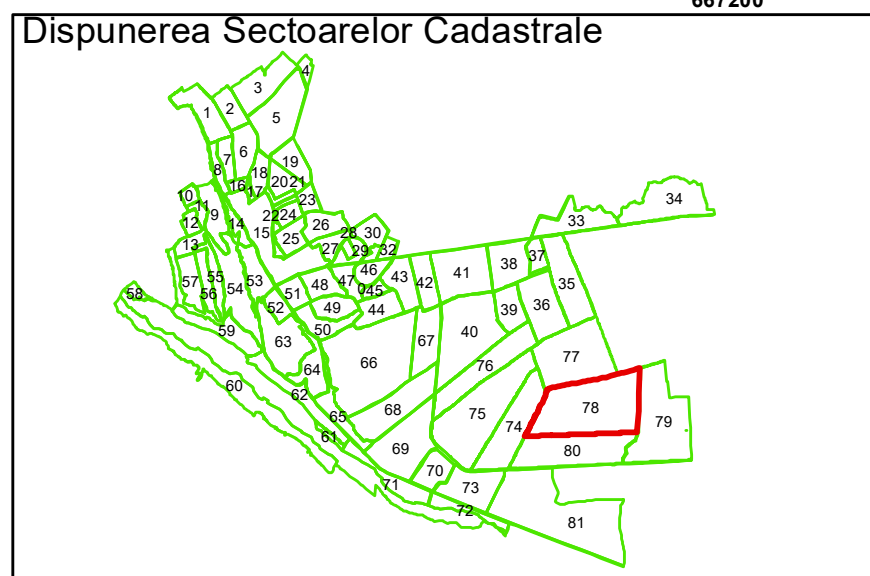


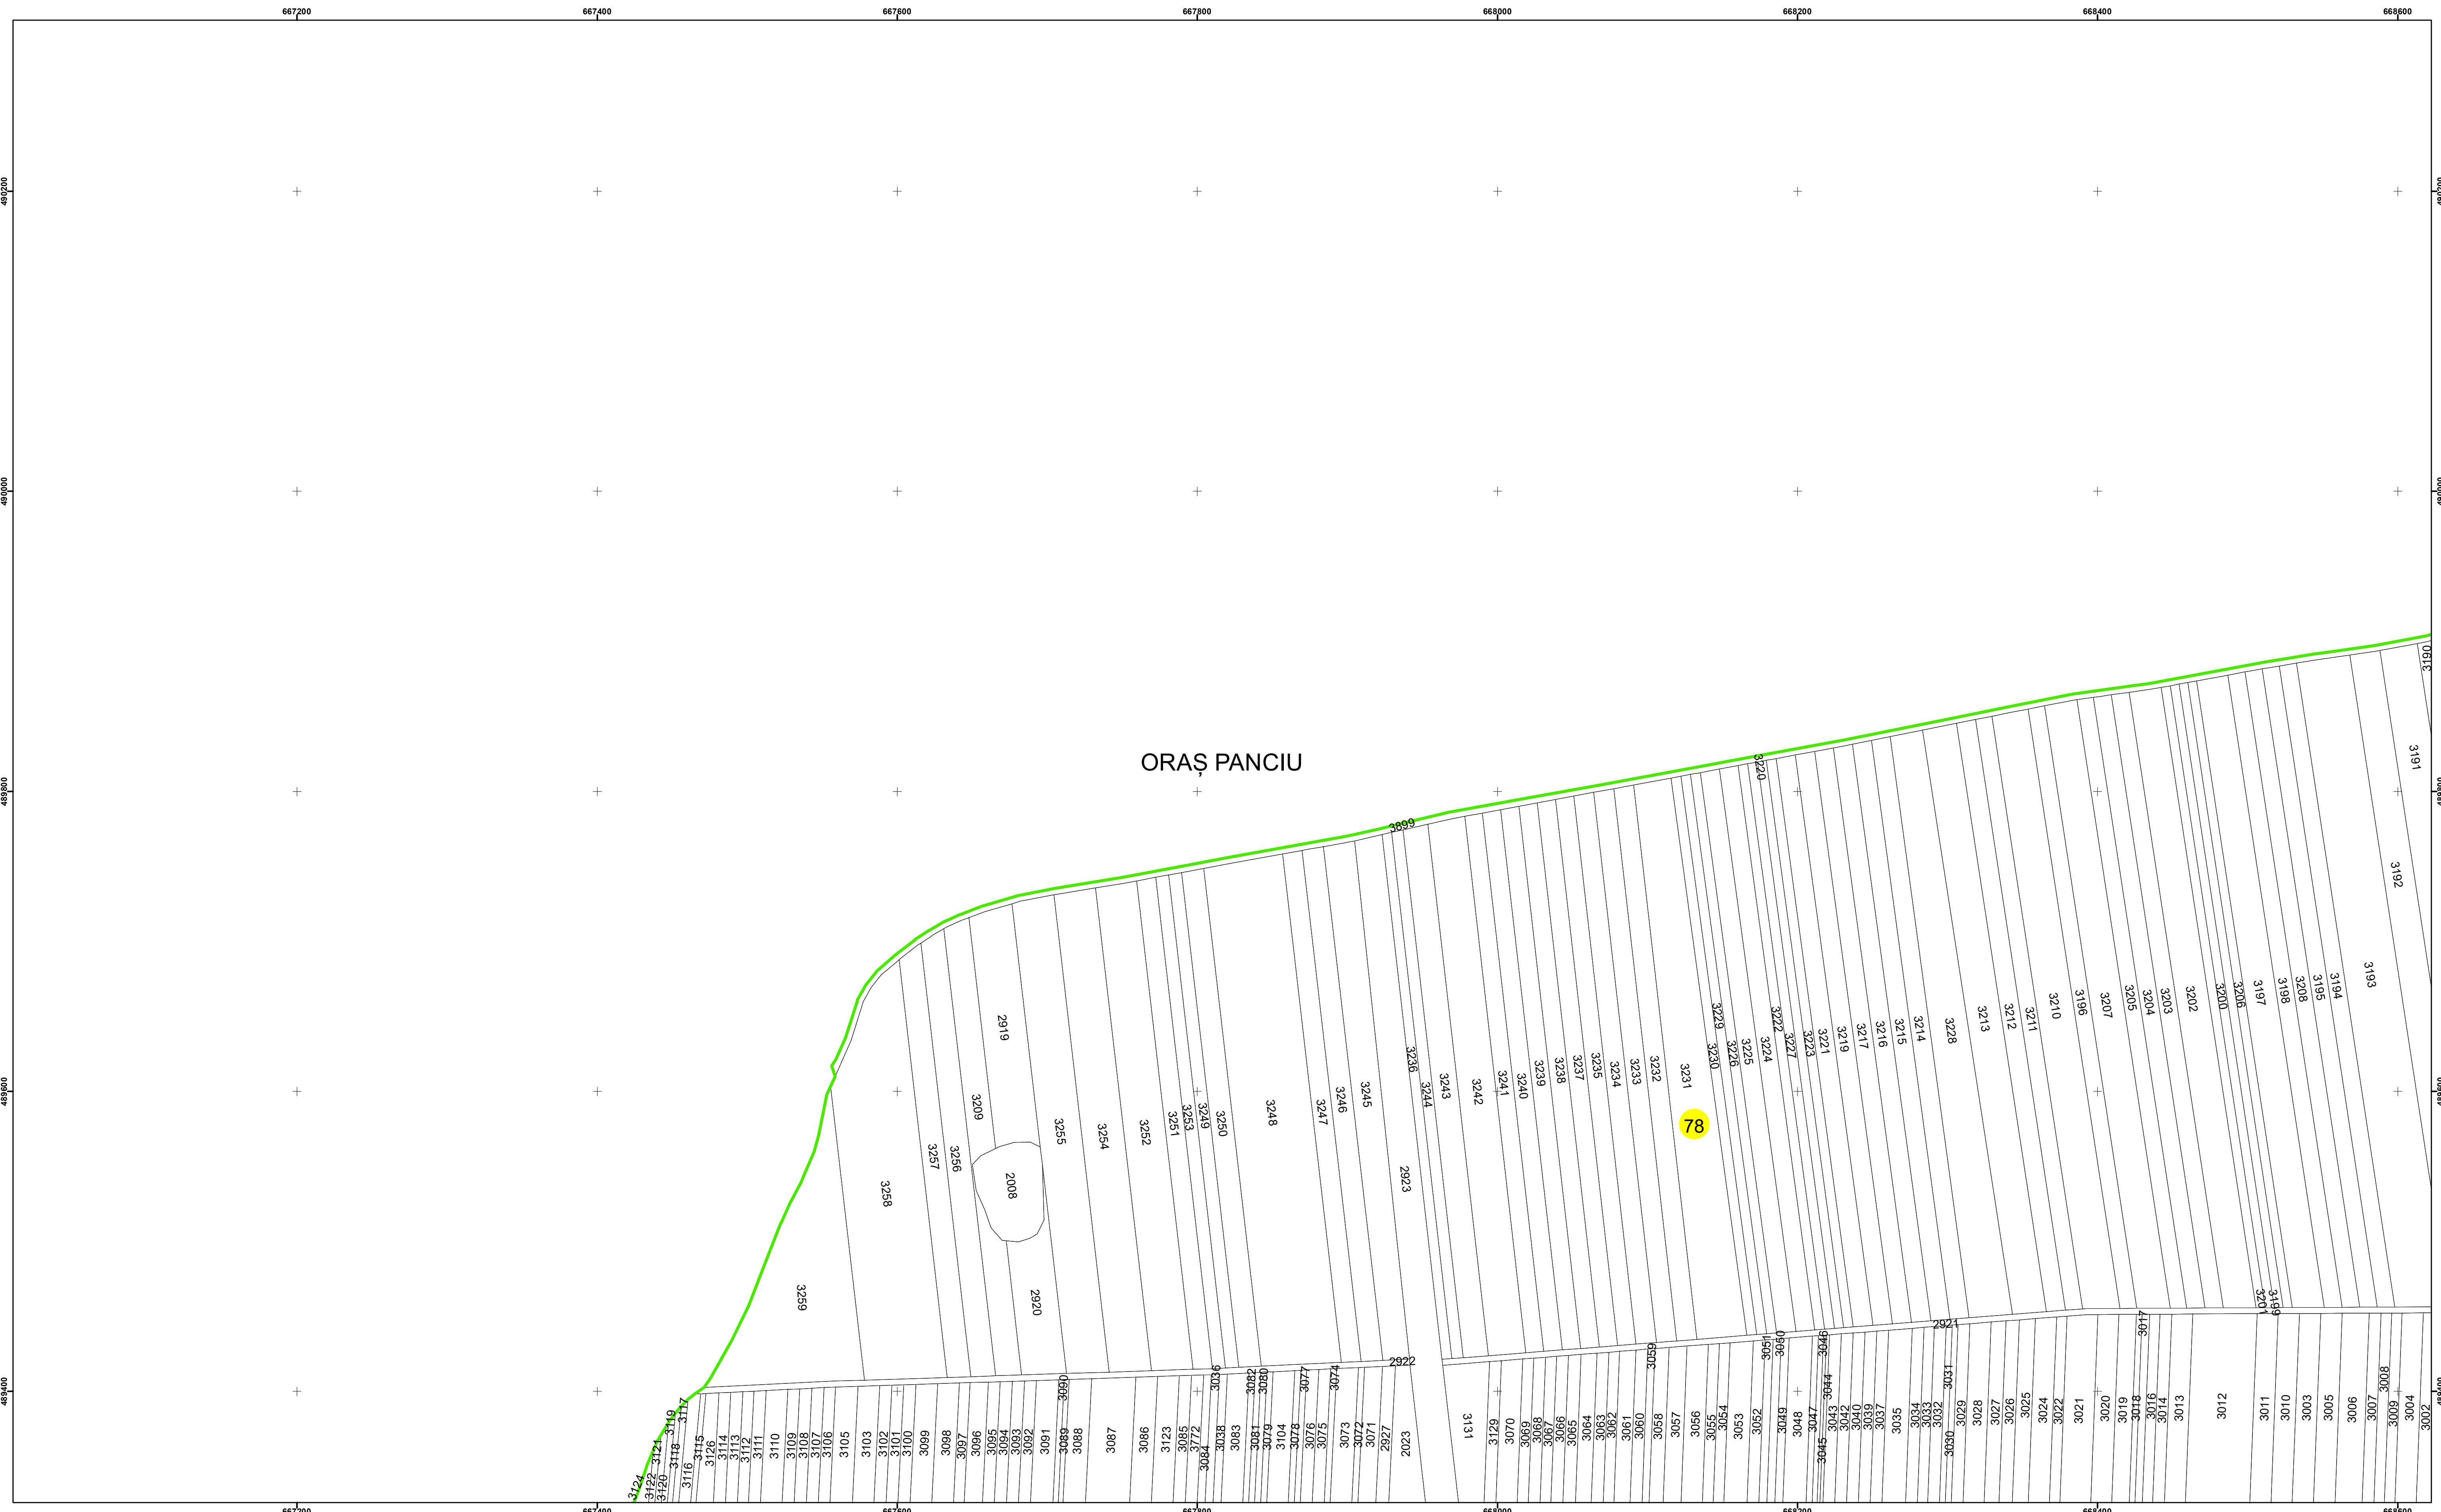

Legendă

	Limită UAT		Limită Imobil
	Limită Intravilan		Număr Sector Cadastral
	Sector Cadastral	458	Identificator Teren

Executant: SC MEGAGIS SRL




Spre publicare
Data: septembrie 2022



PLAN CADASTRAL

UAT Panciu
Județul Vrancea
Sector Cadastral 78

Scara 1:2000, sistem de proiecție STEREO 70

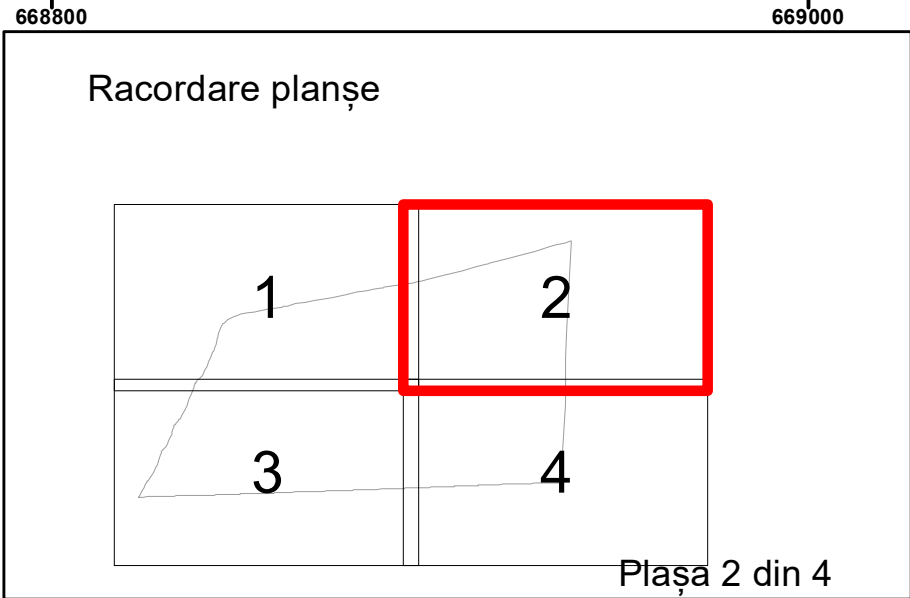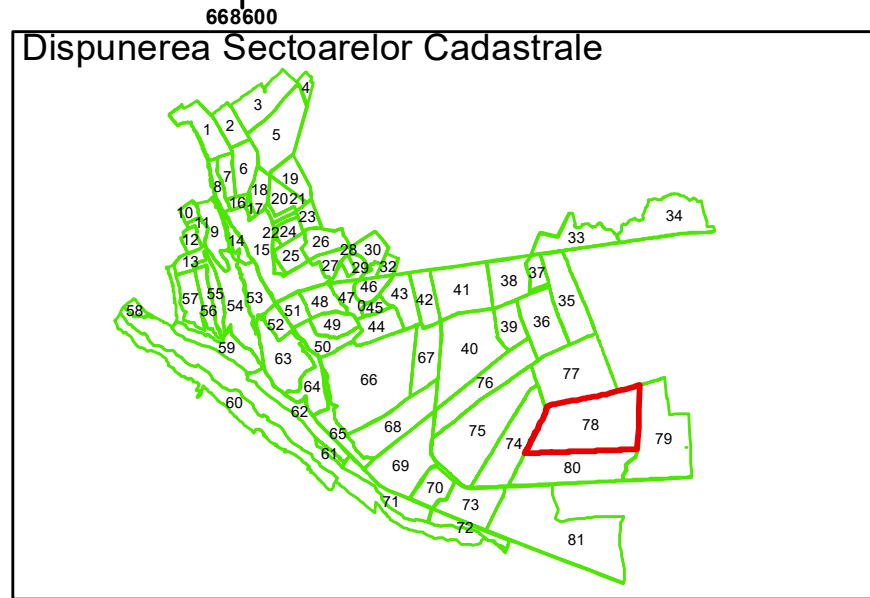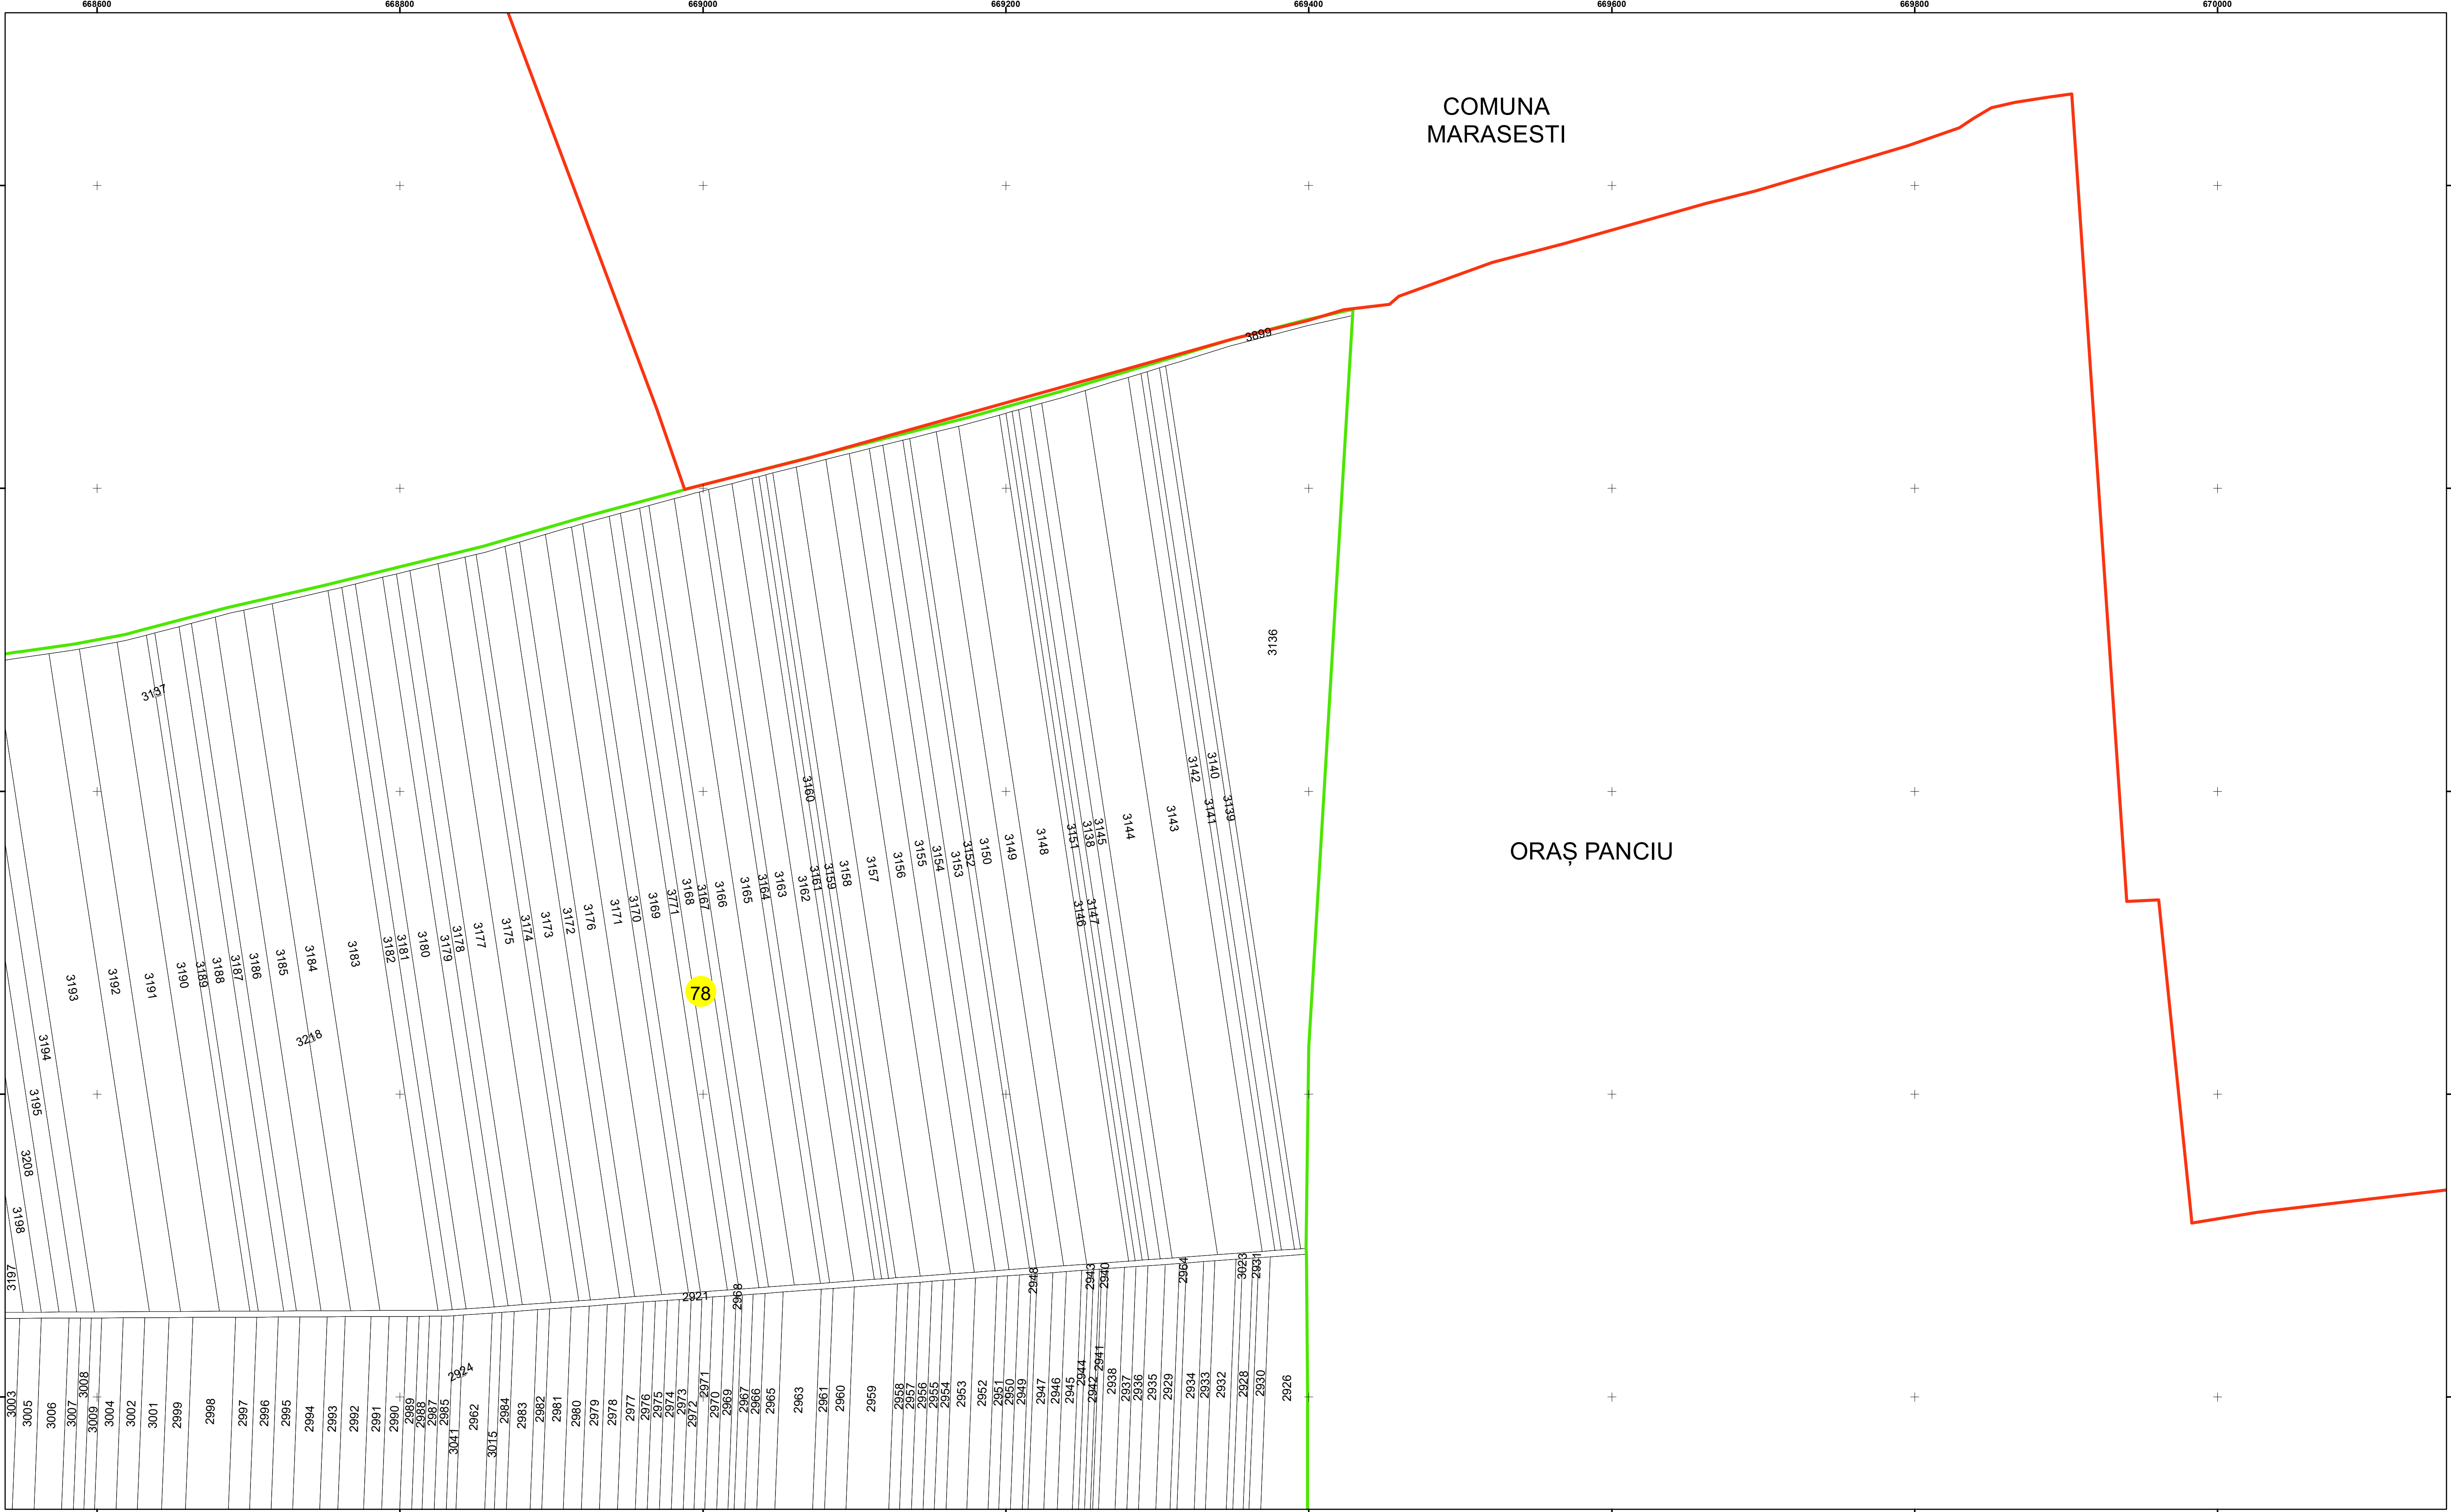

Legendă

- Limită UAT
- Limită Intravilan
- Sector Cadastral
- Limită Imobil
- Număr Sector Cadastral
- Identificator Teren

Executant: SC MEGAGIS SRL

Spre publicare


Data: septembrie 2022



PLAN CADASTRAL


UAT Panciu
Județul Vrancea
Sector Cadastral 78

Scara 1:2000, sistem de proiecție STEREO 70

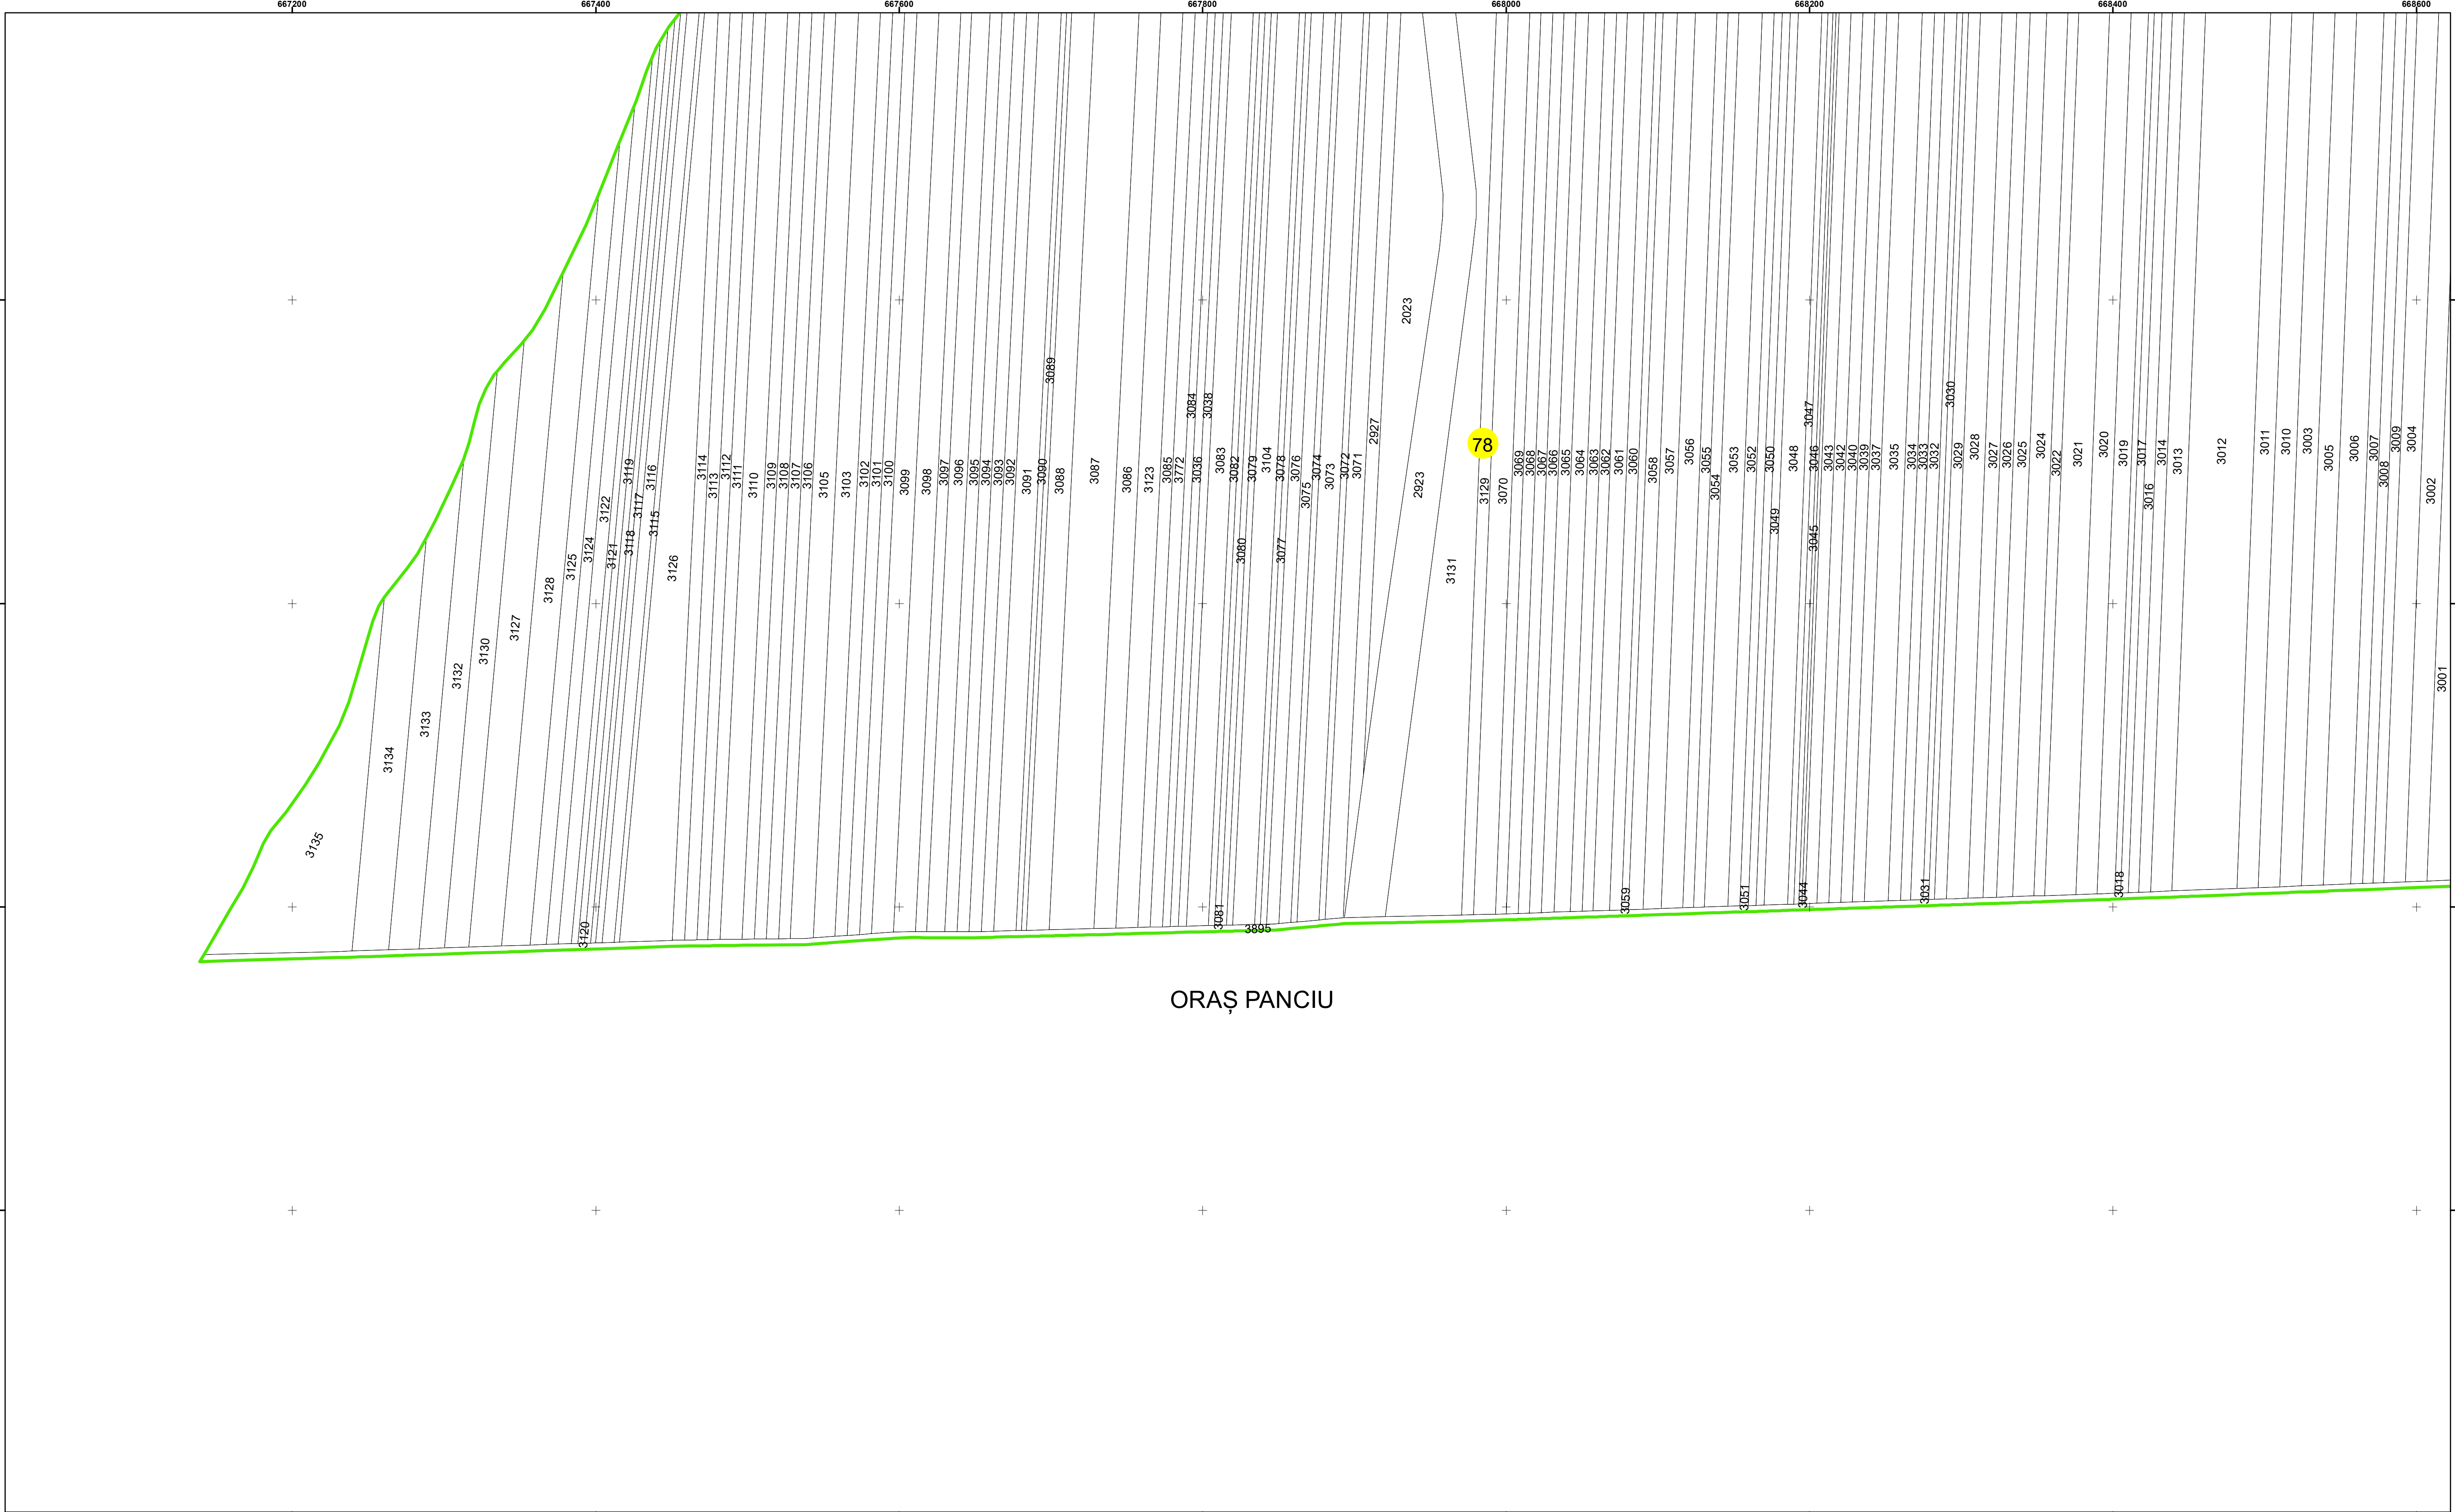


ORAȘ PANCIU

Dispunerea Sectoarelor Cadastrale

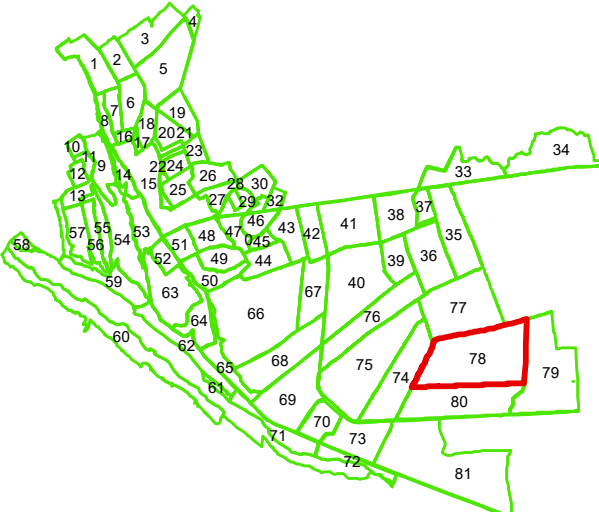

Racordare planșe

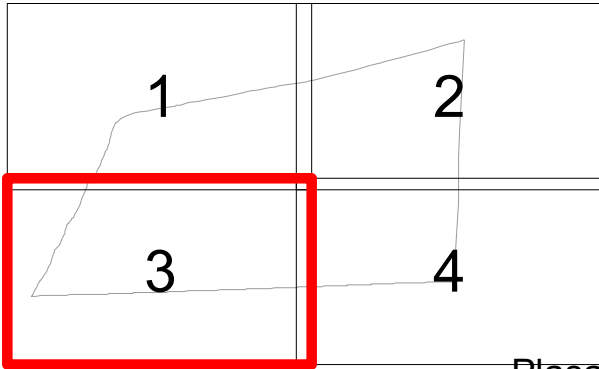

Planșa 3 din 4

Legendă

- Limită UAT
- Limită Intravilan
- Sector Cadastral

- Limită Imobil
- Număr Sector Cadastral
- 458 Identificator Teren

Executant: SC MEGAGIS SRL




Spre publicare
Data: septembrie 2022



PLAN CADASTRAL

UAT Panciu
Județul Vrancea
Sector Cadastral 78

Scara 1:2000, sistem de proiecție STEREO 70

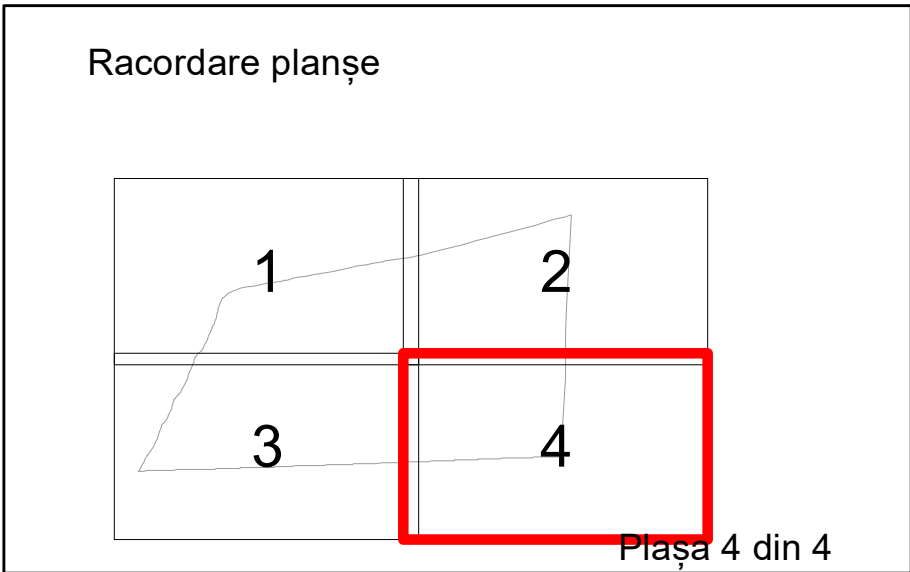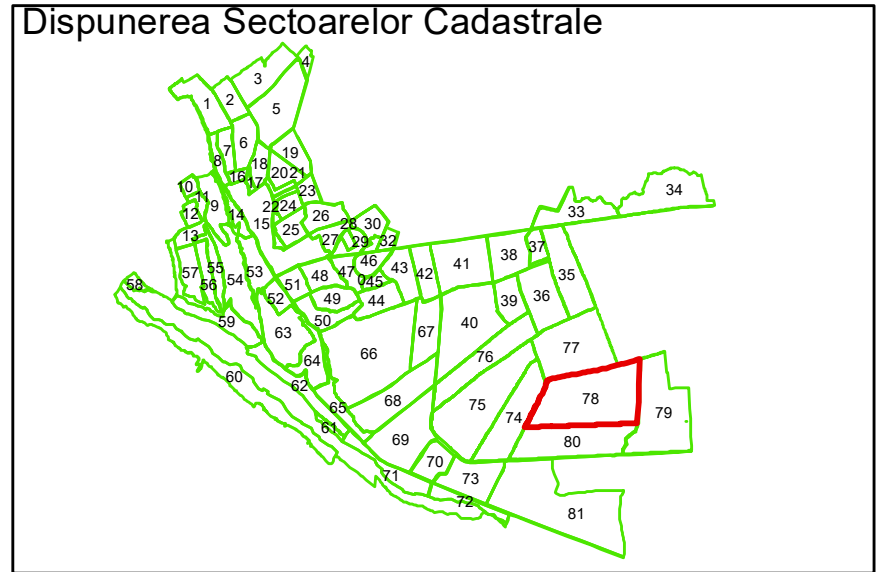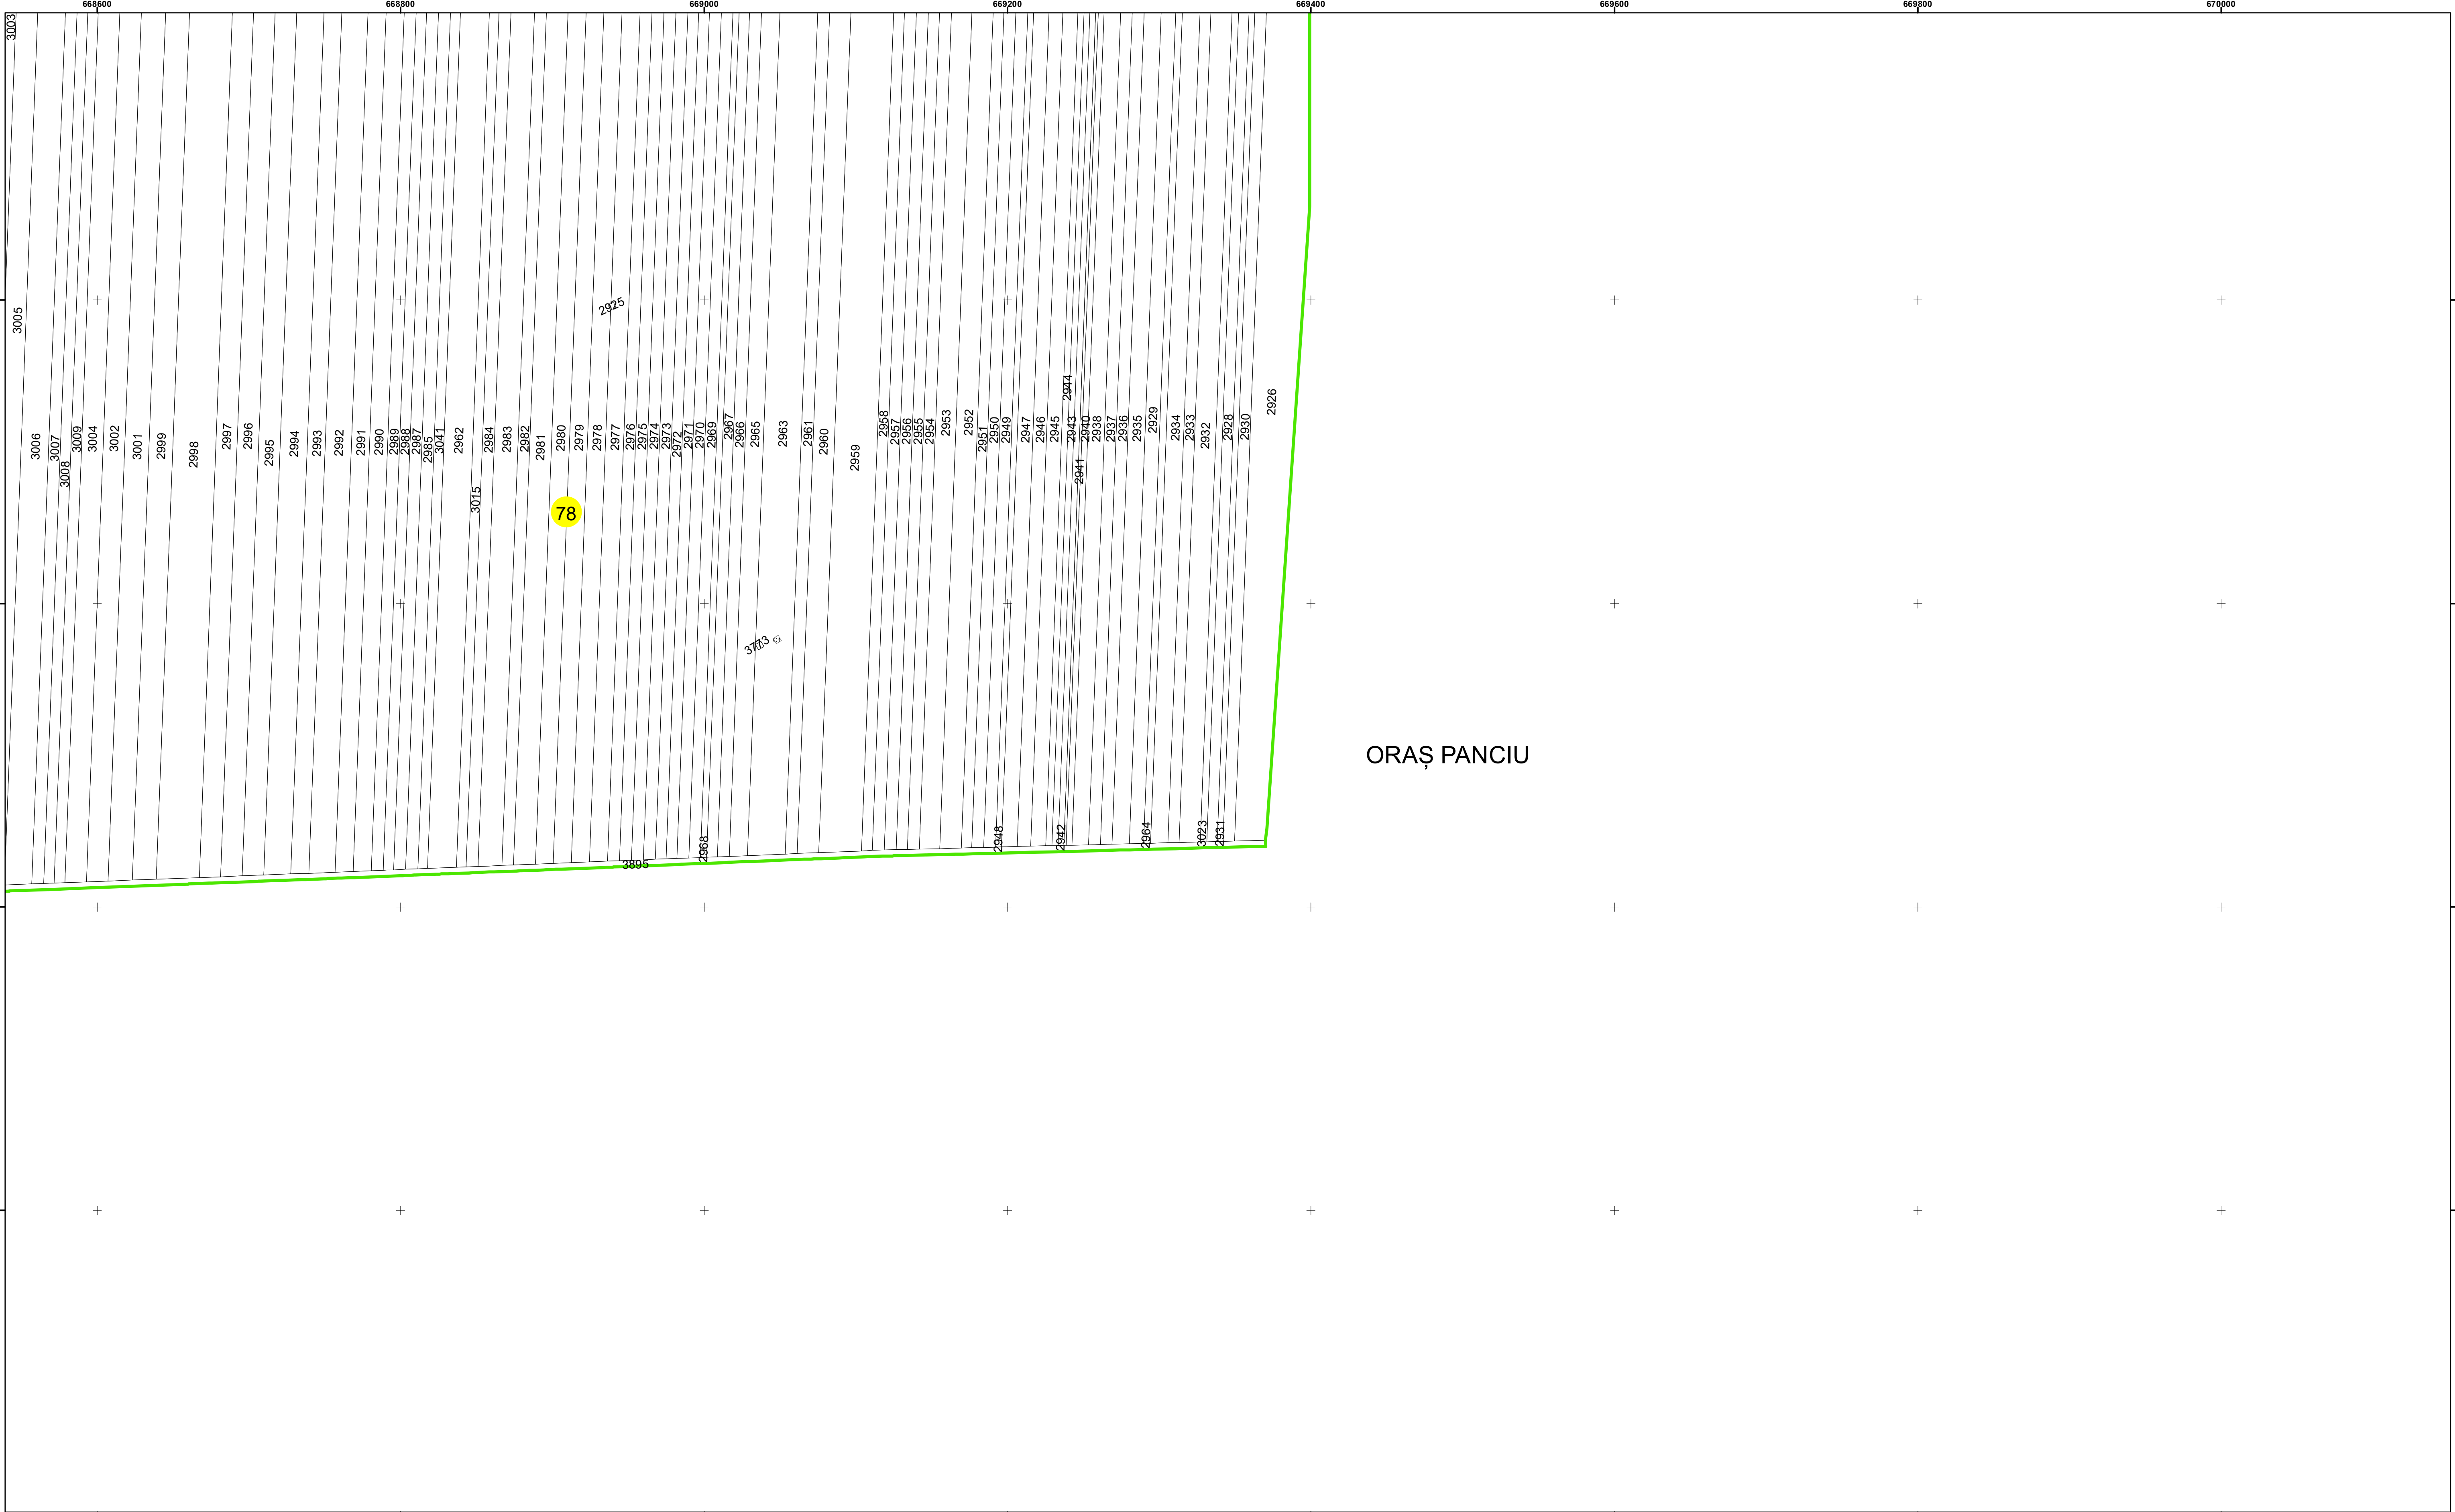

Legendă

—	Limită UAT		Limită Imobil
	Limită Intravilan	3	Număr Sector Cadastral
	Sector Cadastral	458	Identificator Teren

Executant: SC MEGAGIS SRL

Spre publicare

Data: septembrie 2022



PLAN CADASTRAL

UAT Panciu
Județul Vrancea
Sector Cadastral 78

Scara 1:2000, sistem de proiecție STEREO 70