
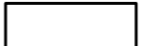





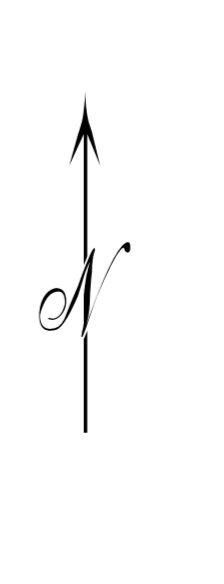
Legendă

	Limită UAT		Limită Imobil
	Limită Intravilan		Număr Sector Cadastral
	Sector Cadastral	458	Identificator Teren

Executant: SC MEGAGIS SRL

Spre publicare

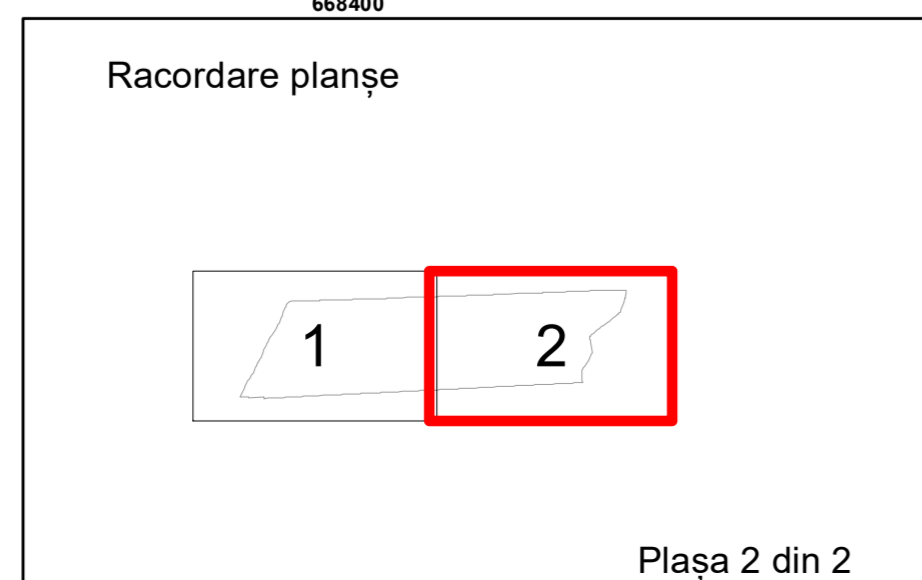
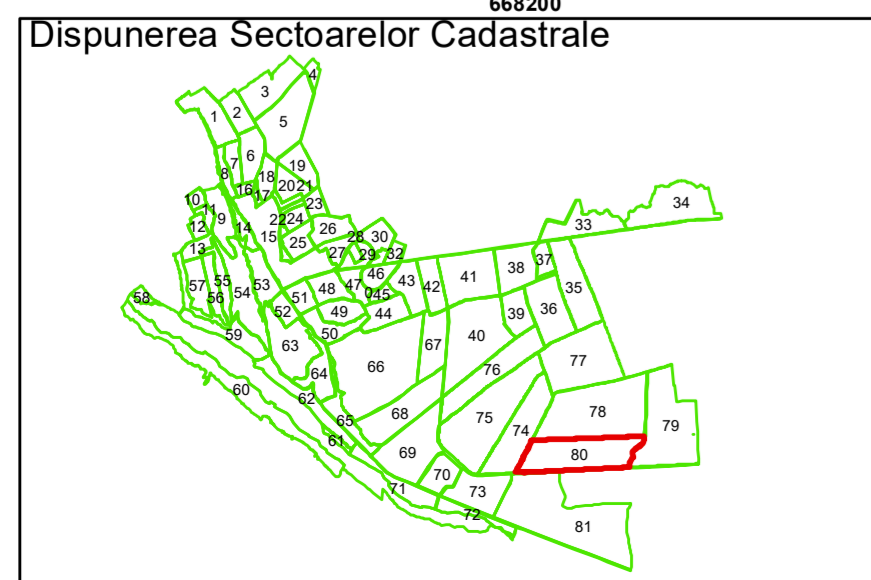
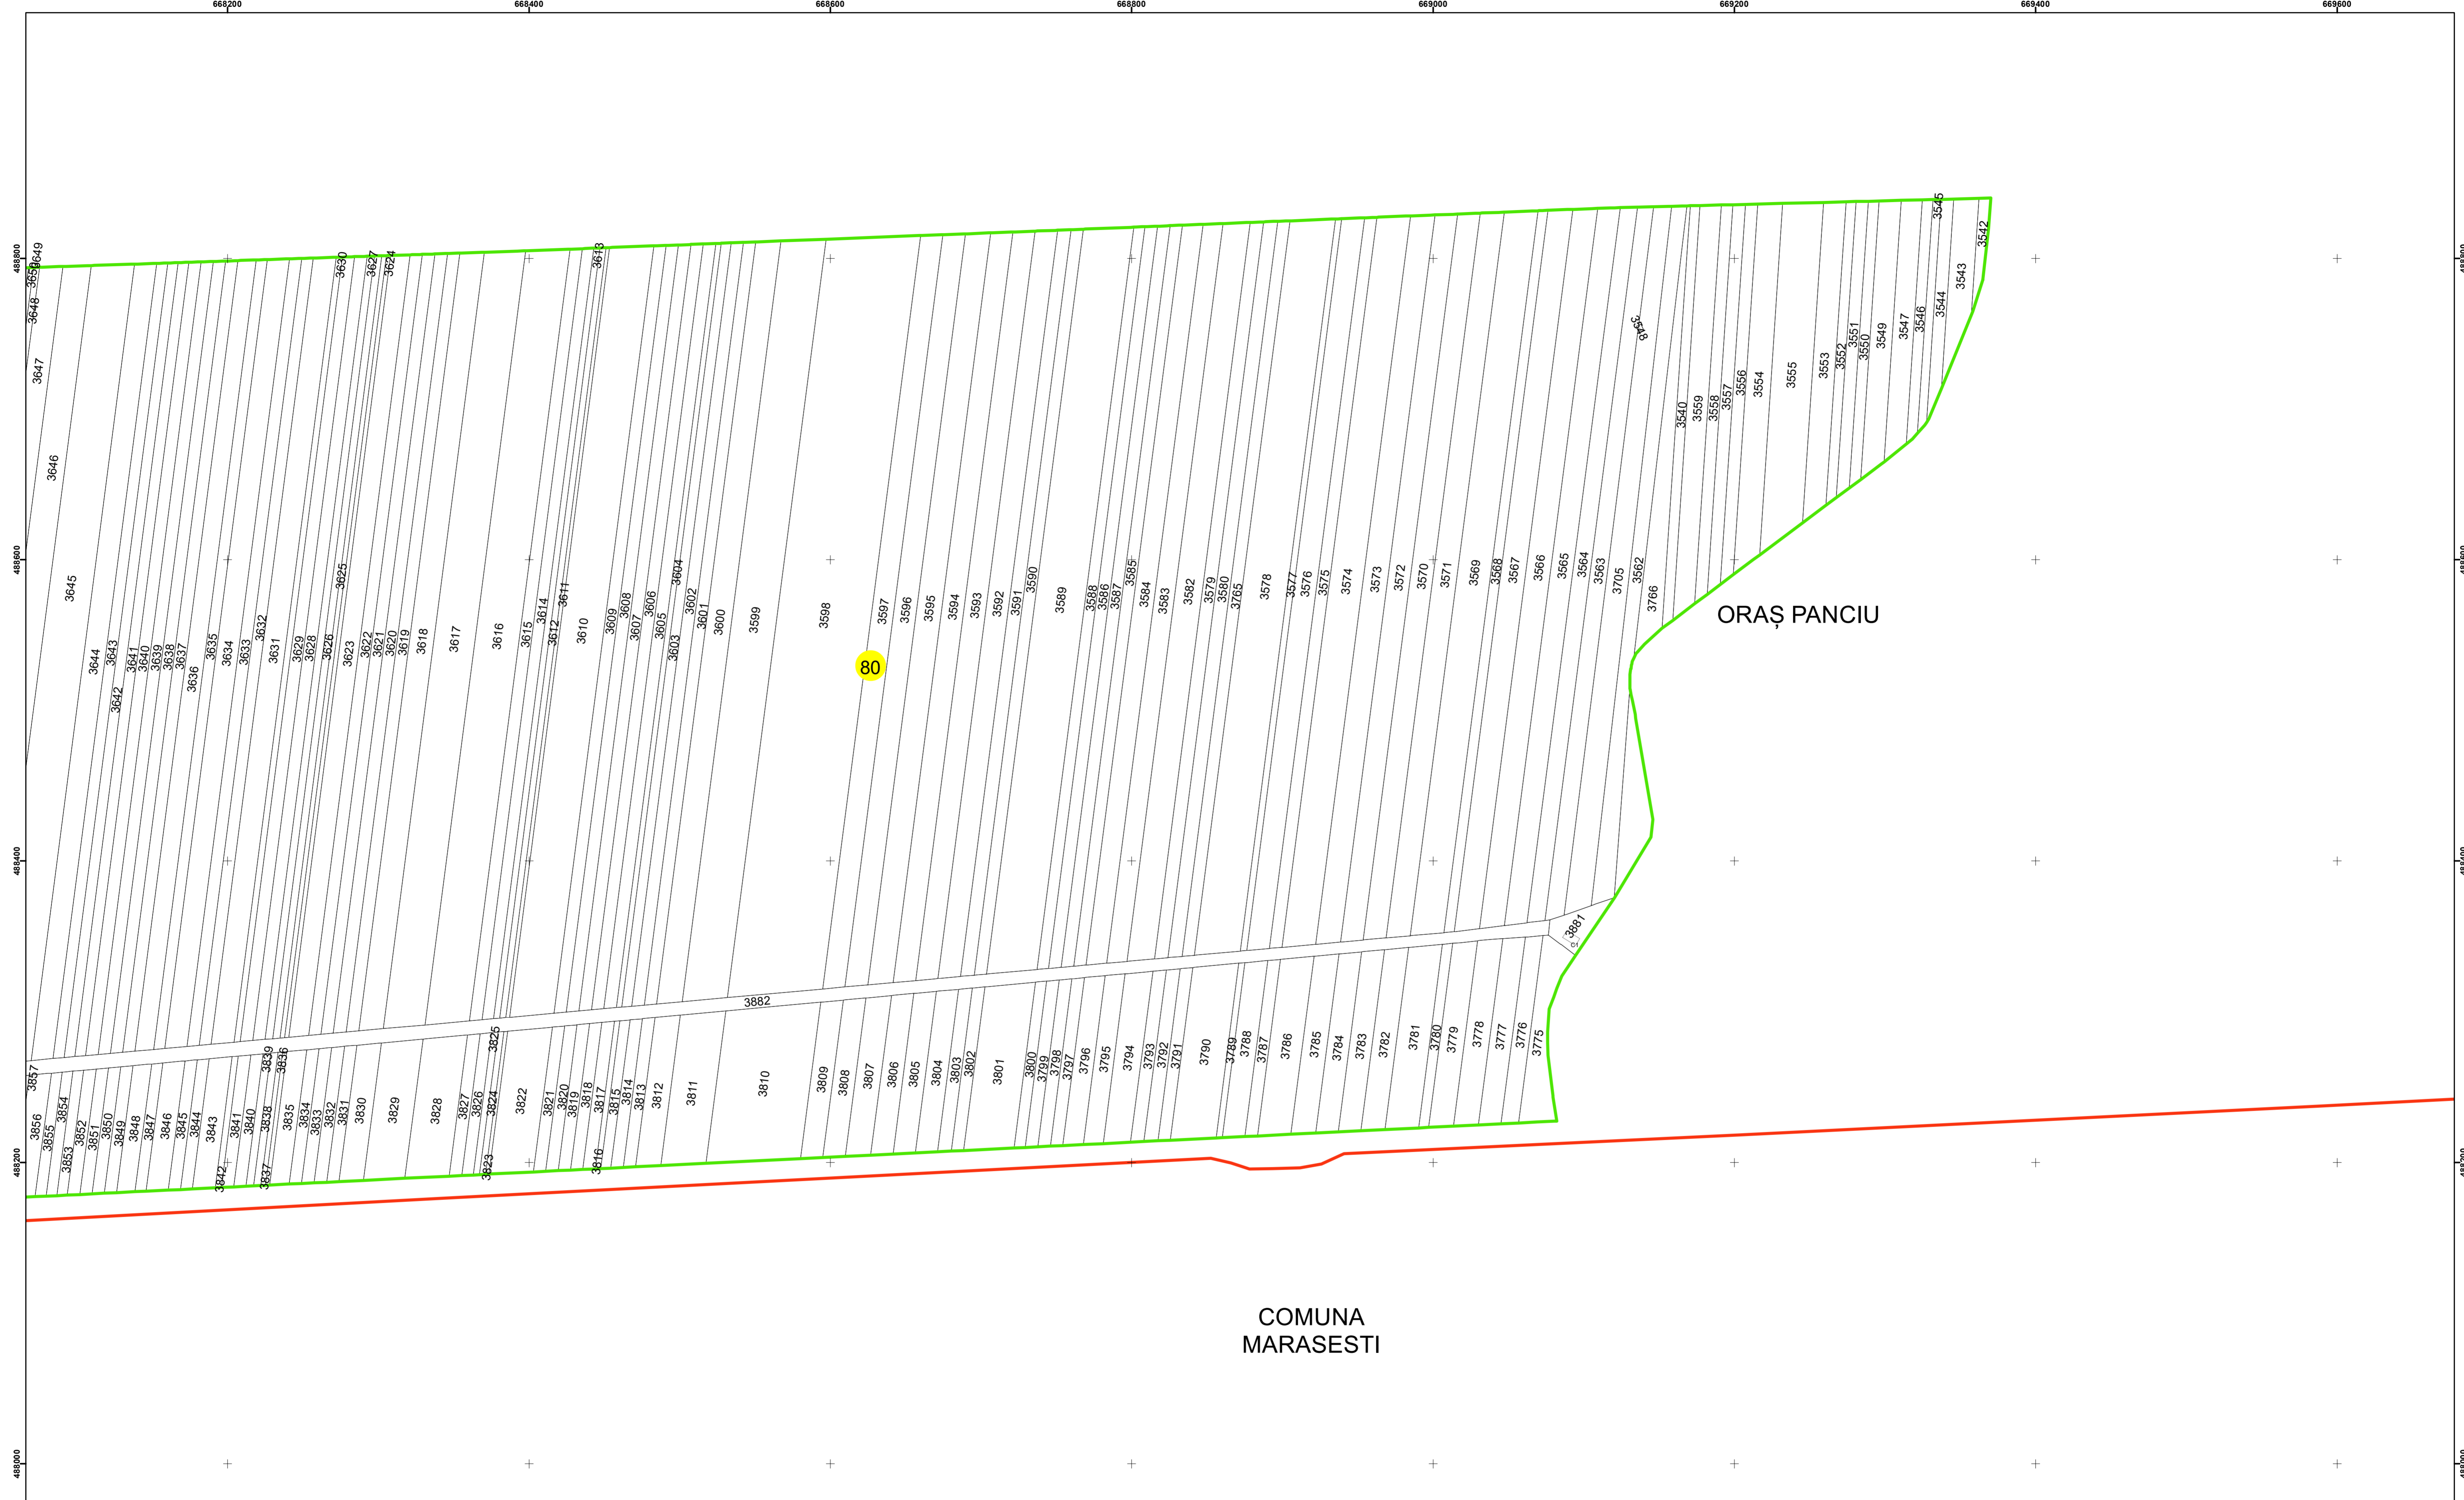
Data: septembrie 2022




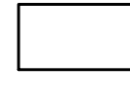



**PLAN CADASTRAL**

UAT Panciu  
Județul Vrancea  
Sector Cadastral 80

Scara 1:2000, sistem de proiecție STEREO 70



Legendă

	Limită UAT		Limită Imobil
	Limită Intravilan		Număr Sector Cadastral
	Sector Cadastral	458	Identificator Teren

Executant: SC MEGAGIS SRL

Spre publicare

Data: septembrie 2022



**PLAN CADASTRAL**

UAT Panciu  
Județul Vrancea  
Sector Cadastral 80

Scara 1:2000, sistem de proiecție STEREO 70