

**Legendă**

- Limită UAT
- Limită Intravilan
- Sector Cadastral
- Limită Imobil
- 3 Număr Sector Cadastral
- 458 Identificator Teren

Executant: SC MEGAGIS SRL


Spre publicare

Data: septembrie 2022

**PLAN CADASTRAL**

UAT Panciu  
Județul Vrancea  
Sector Cadastral 78



Scara 1:2000, sistem de proiecție STEREO 70

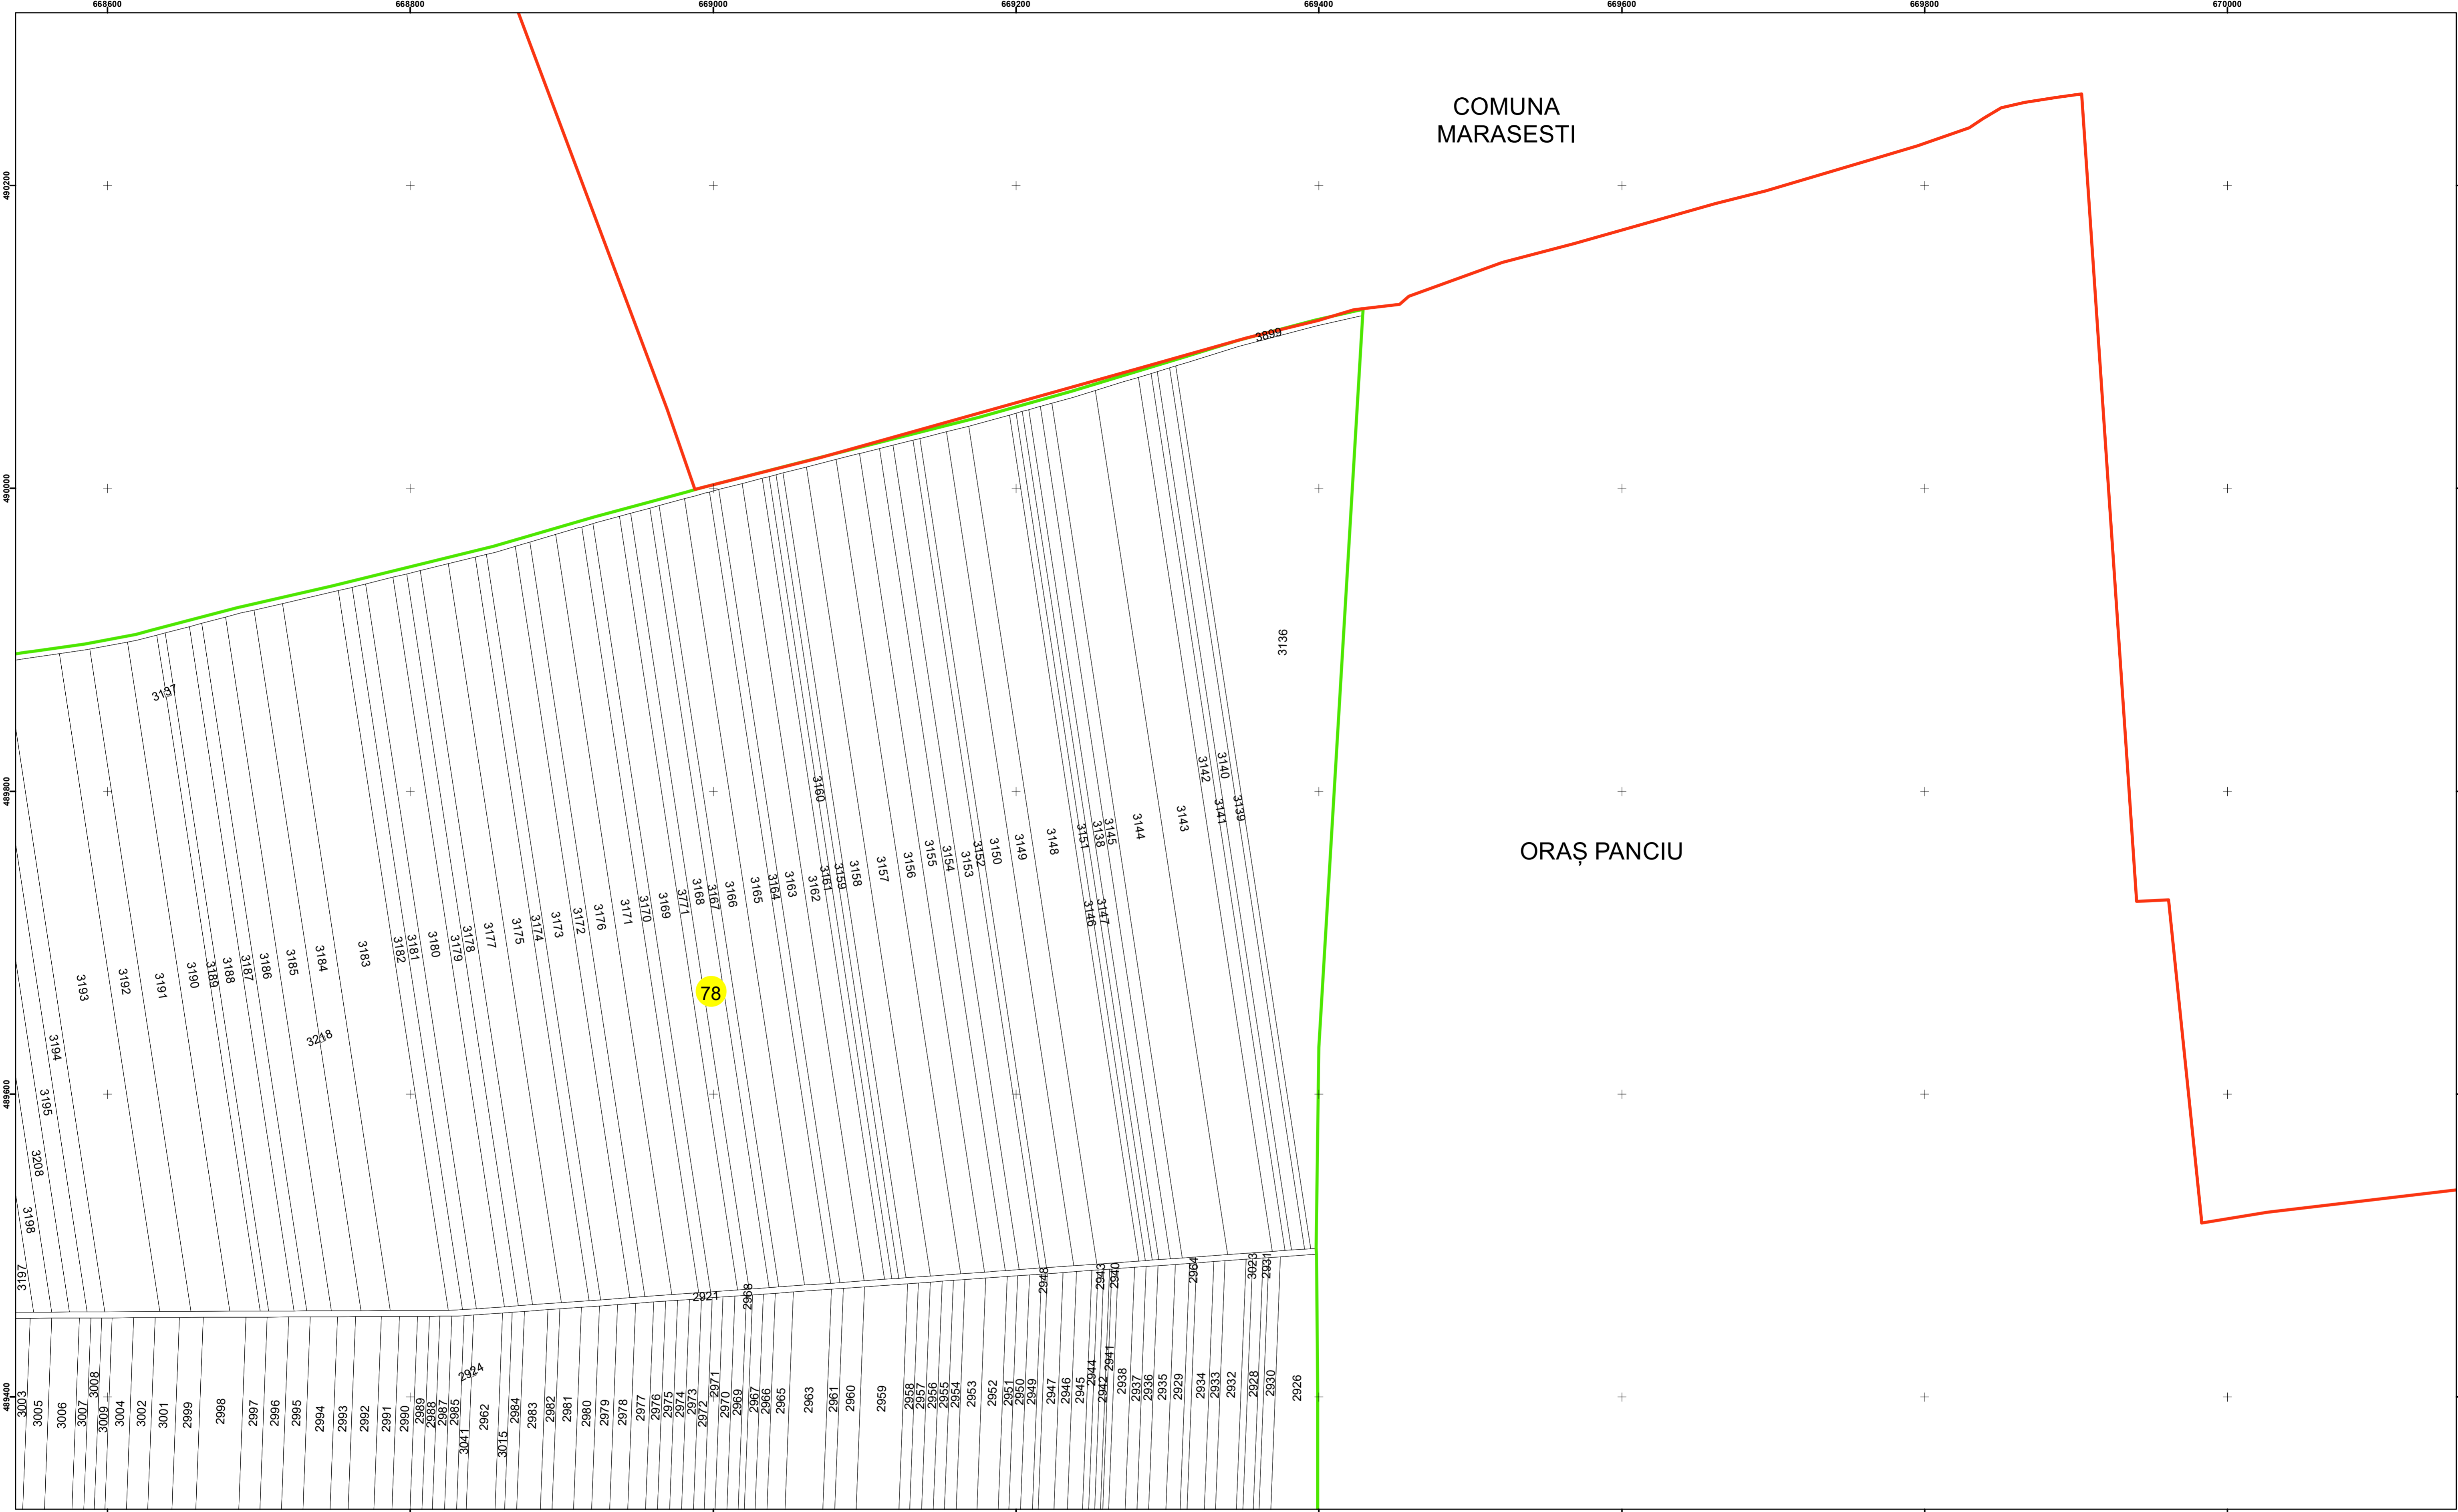

COMUNA  
MARASESTI

ORAȘ PANCIU

78

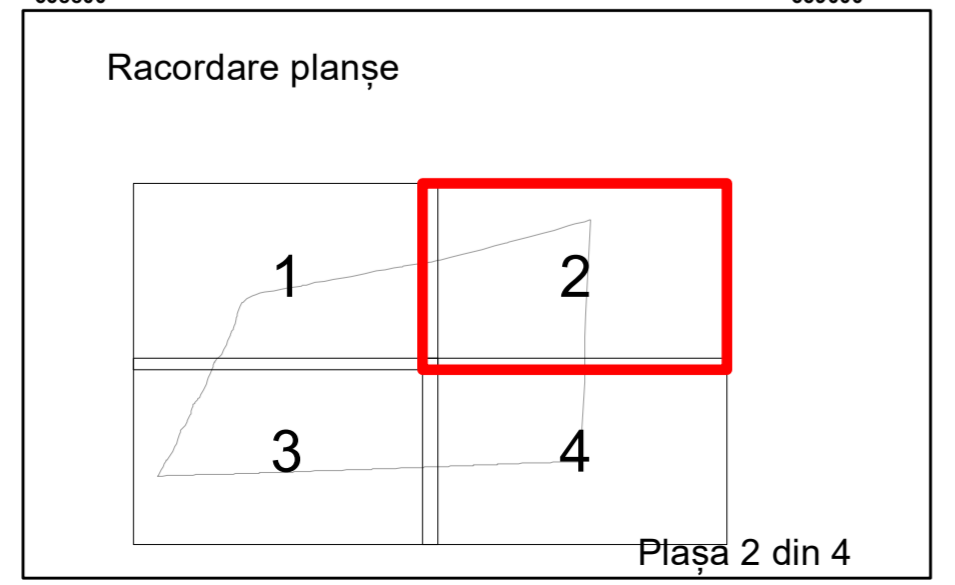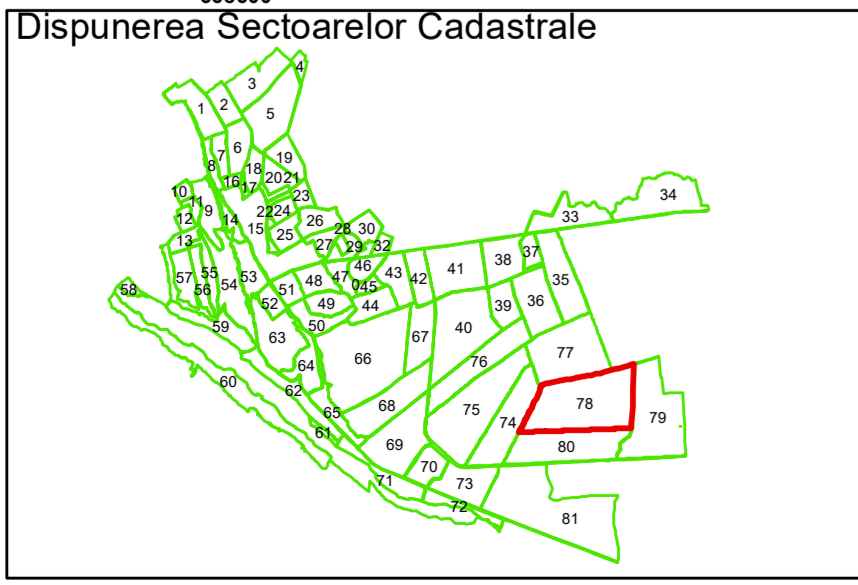

**Legendă**

- Limită UAT
- Limită Intravilan
- Sector Cadastral
- Limită Imobil
- 3 Număr Sector Cadastral
- 458 Identificator Teren

Executant: SC MEGAGIS SRL

Spre publicare


Data: septembrie 2022





**PLAN CADASTRAL**

UAT Panciu  
Județul Vrancea  
Sector Cadastral 78

Scara 1:2000, sistem de proiectie STEREO 70

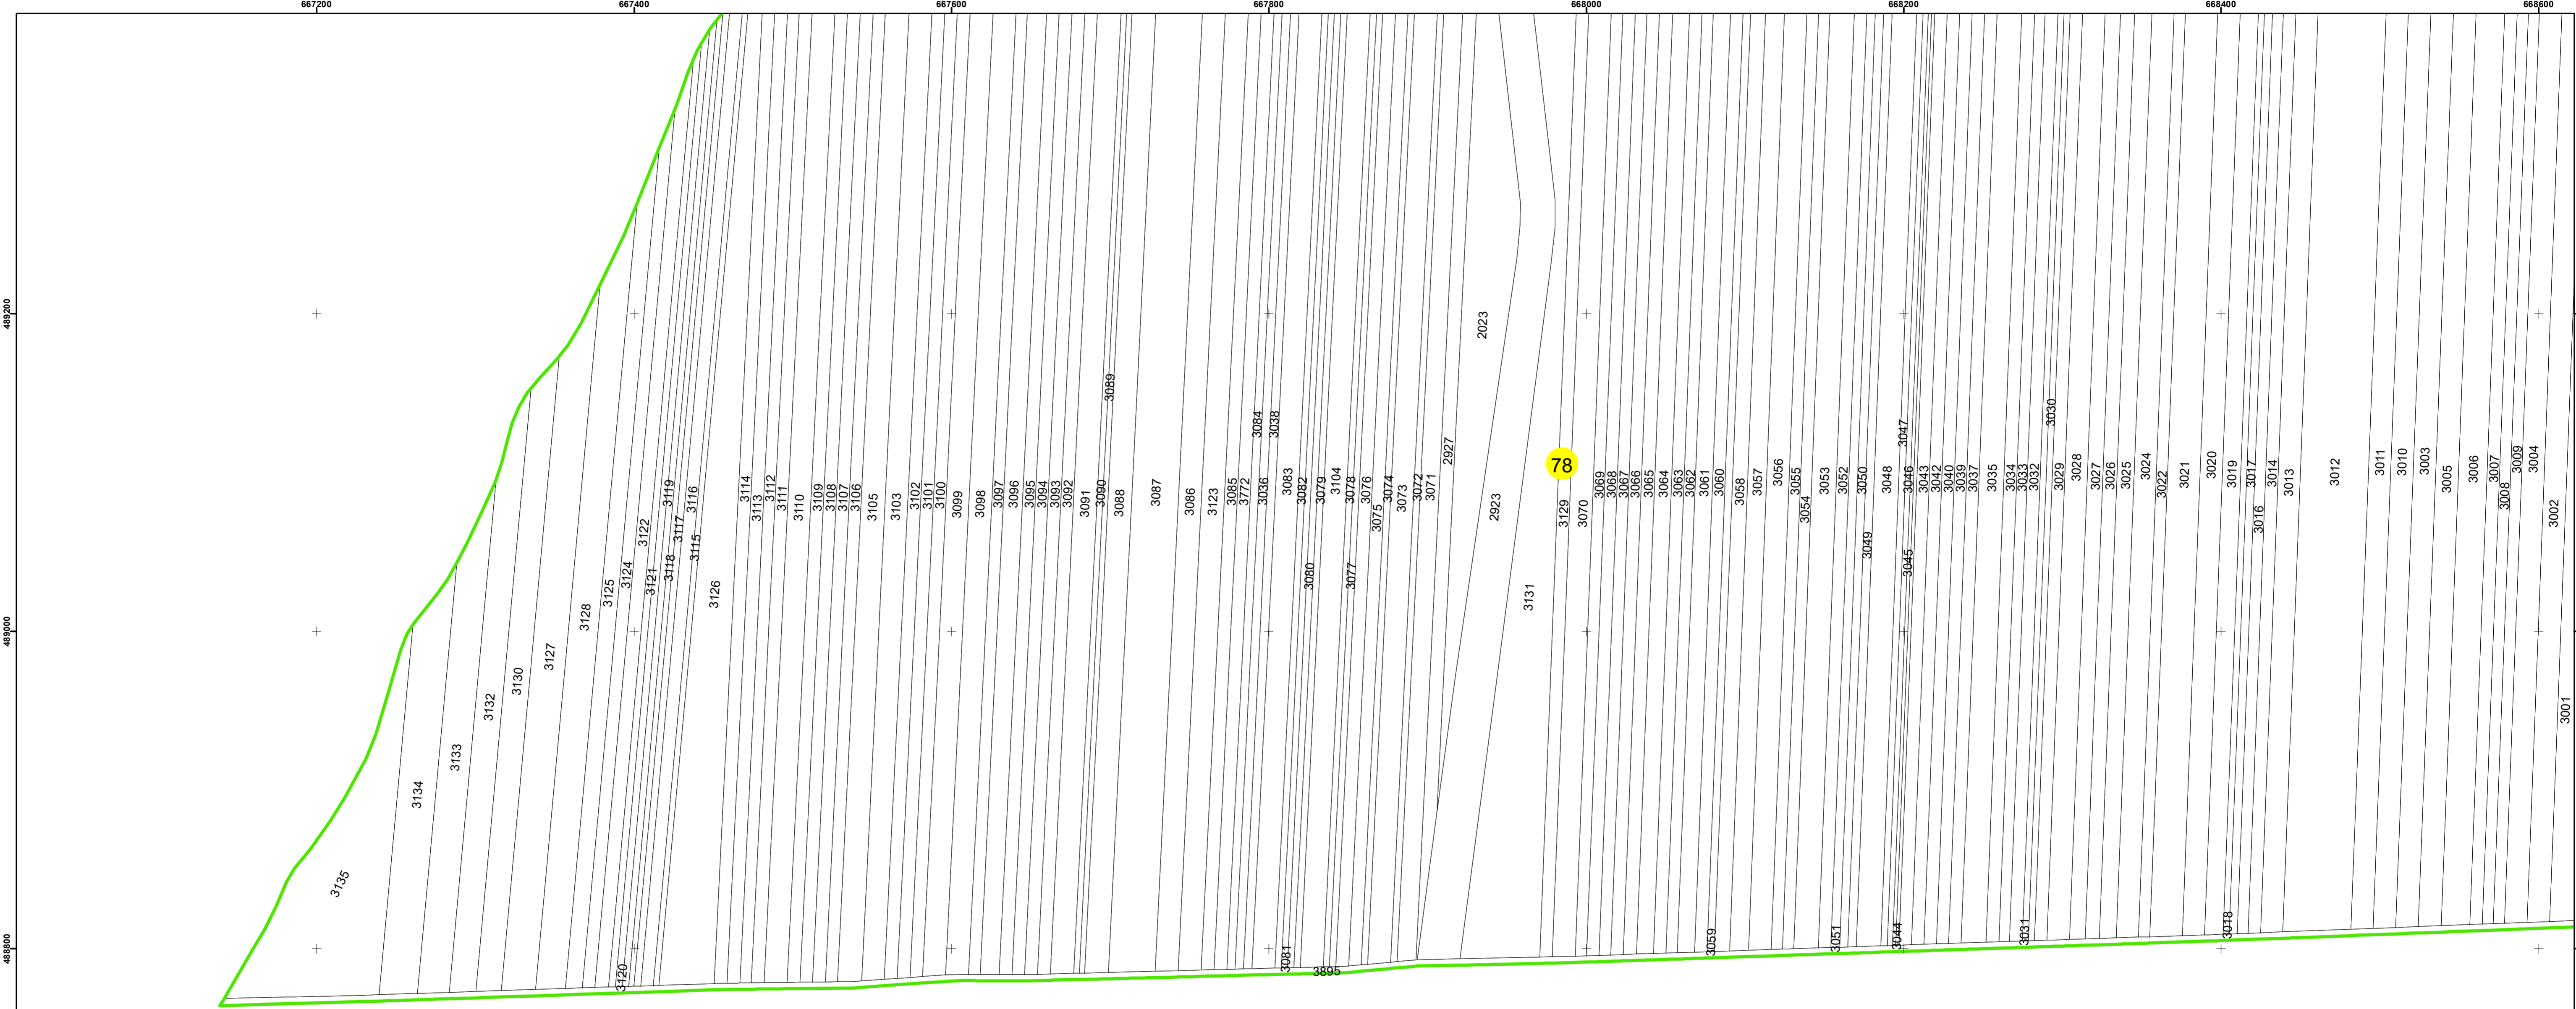

ORAȘ PANCIU

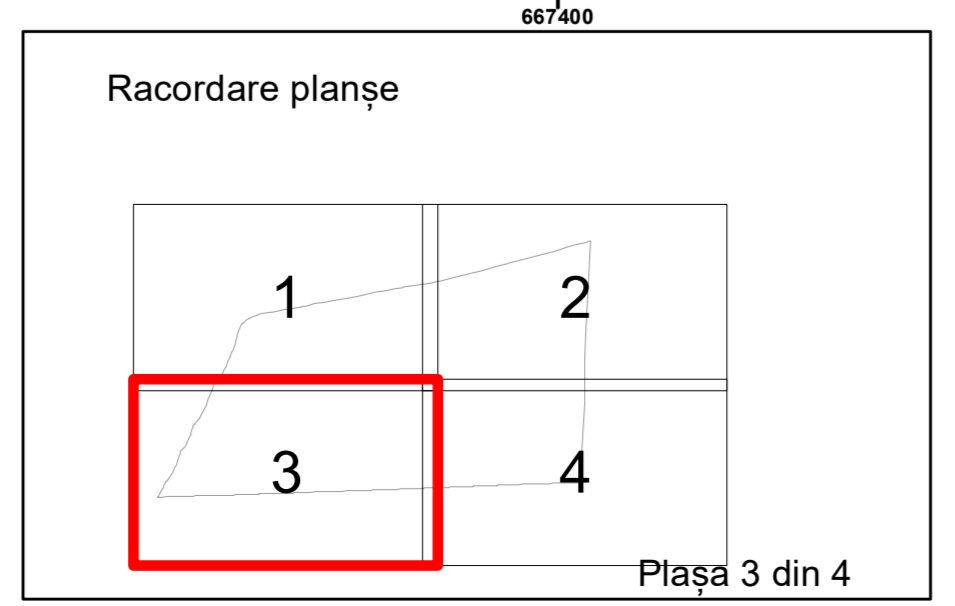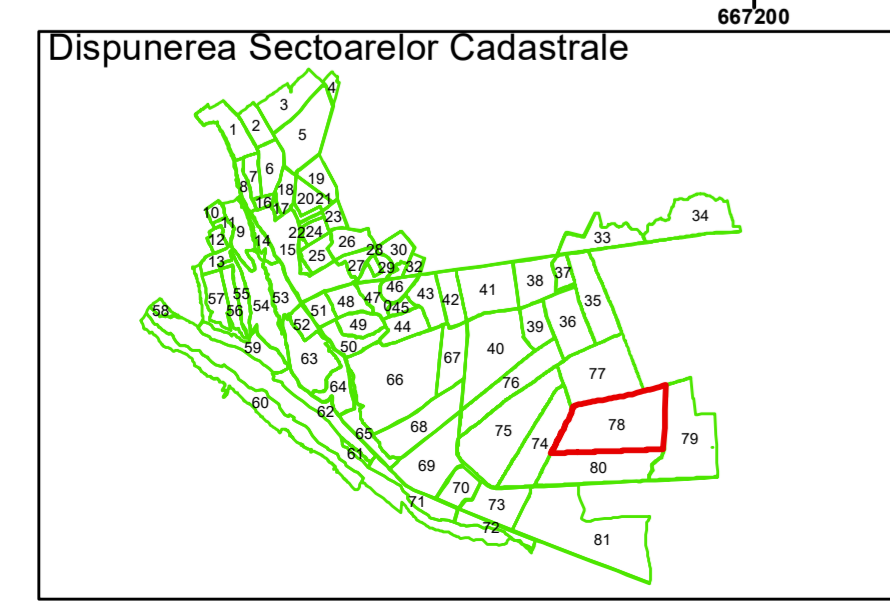

**Legendă**

- Limită UAT
- Limită Intravilan
- Sector Cadastral
- Limită Imobil
- 3 Număr Sector Cadastral
- 458 Identificator Teren

Executant: SC MEGAGIS SRL

Spre publicare




Data: septembrie 2022



**PLAN CADASTRAL**

UAT Panciu  
Județul Vrancea  
Sector Cadastral 78

Scara 1:2000, sistem de proiectie STEREO 70

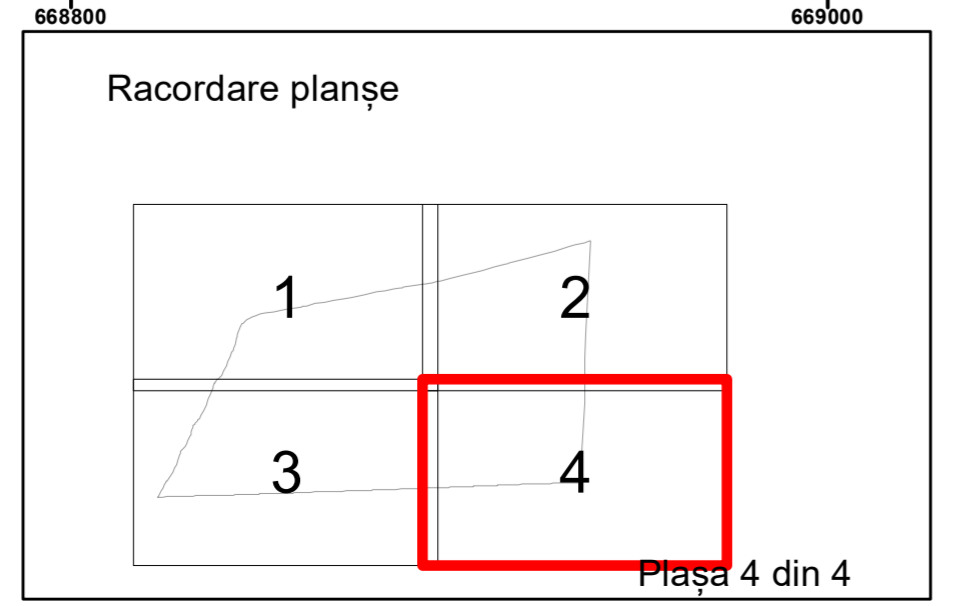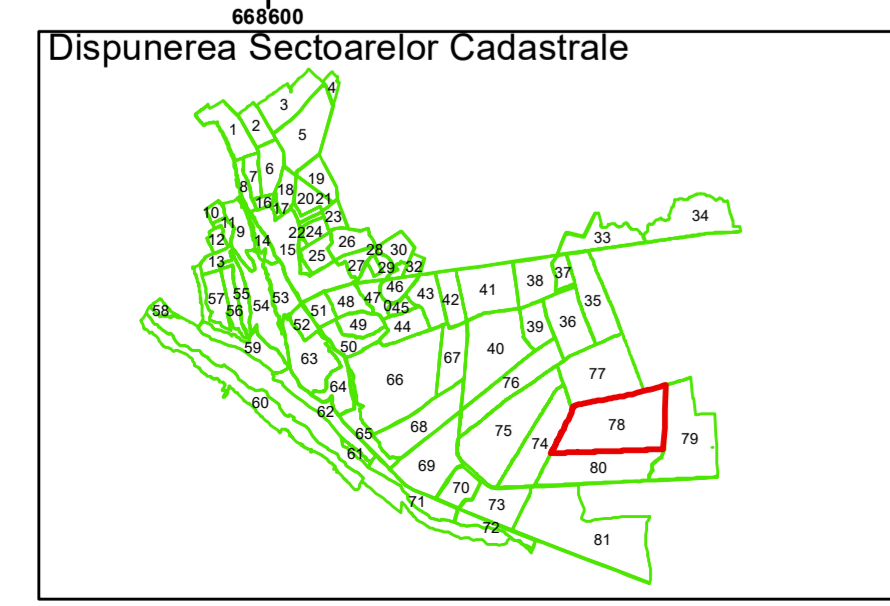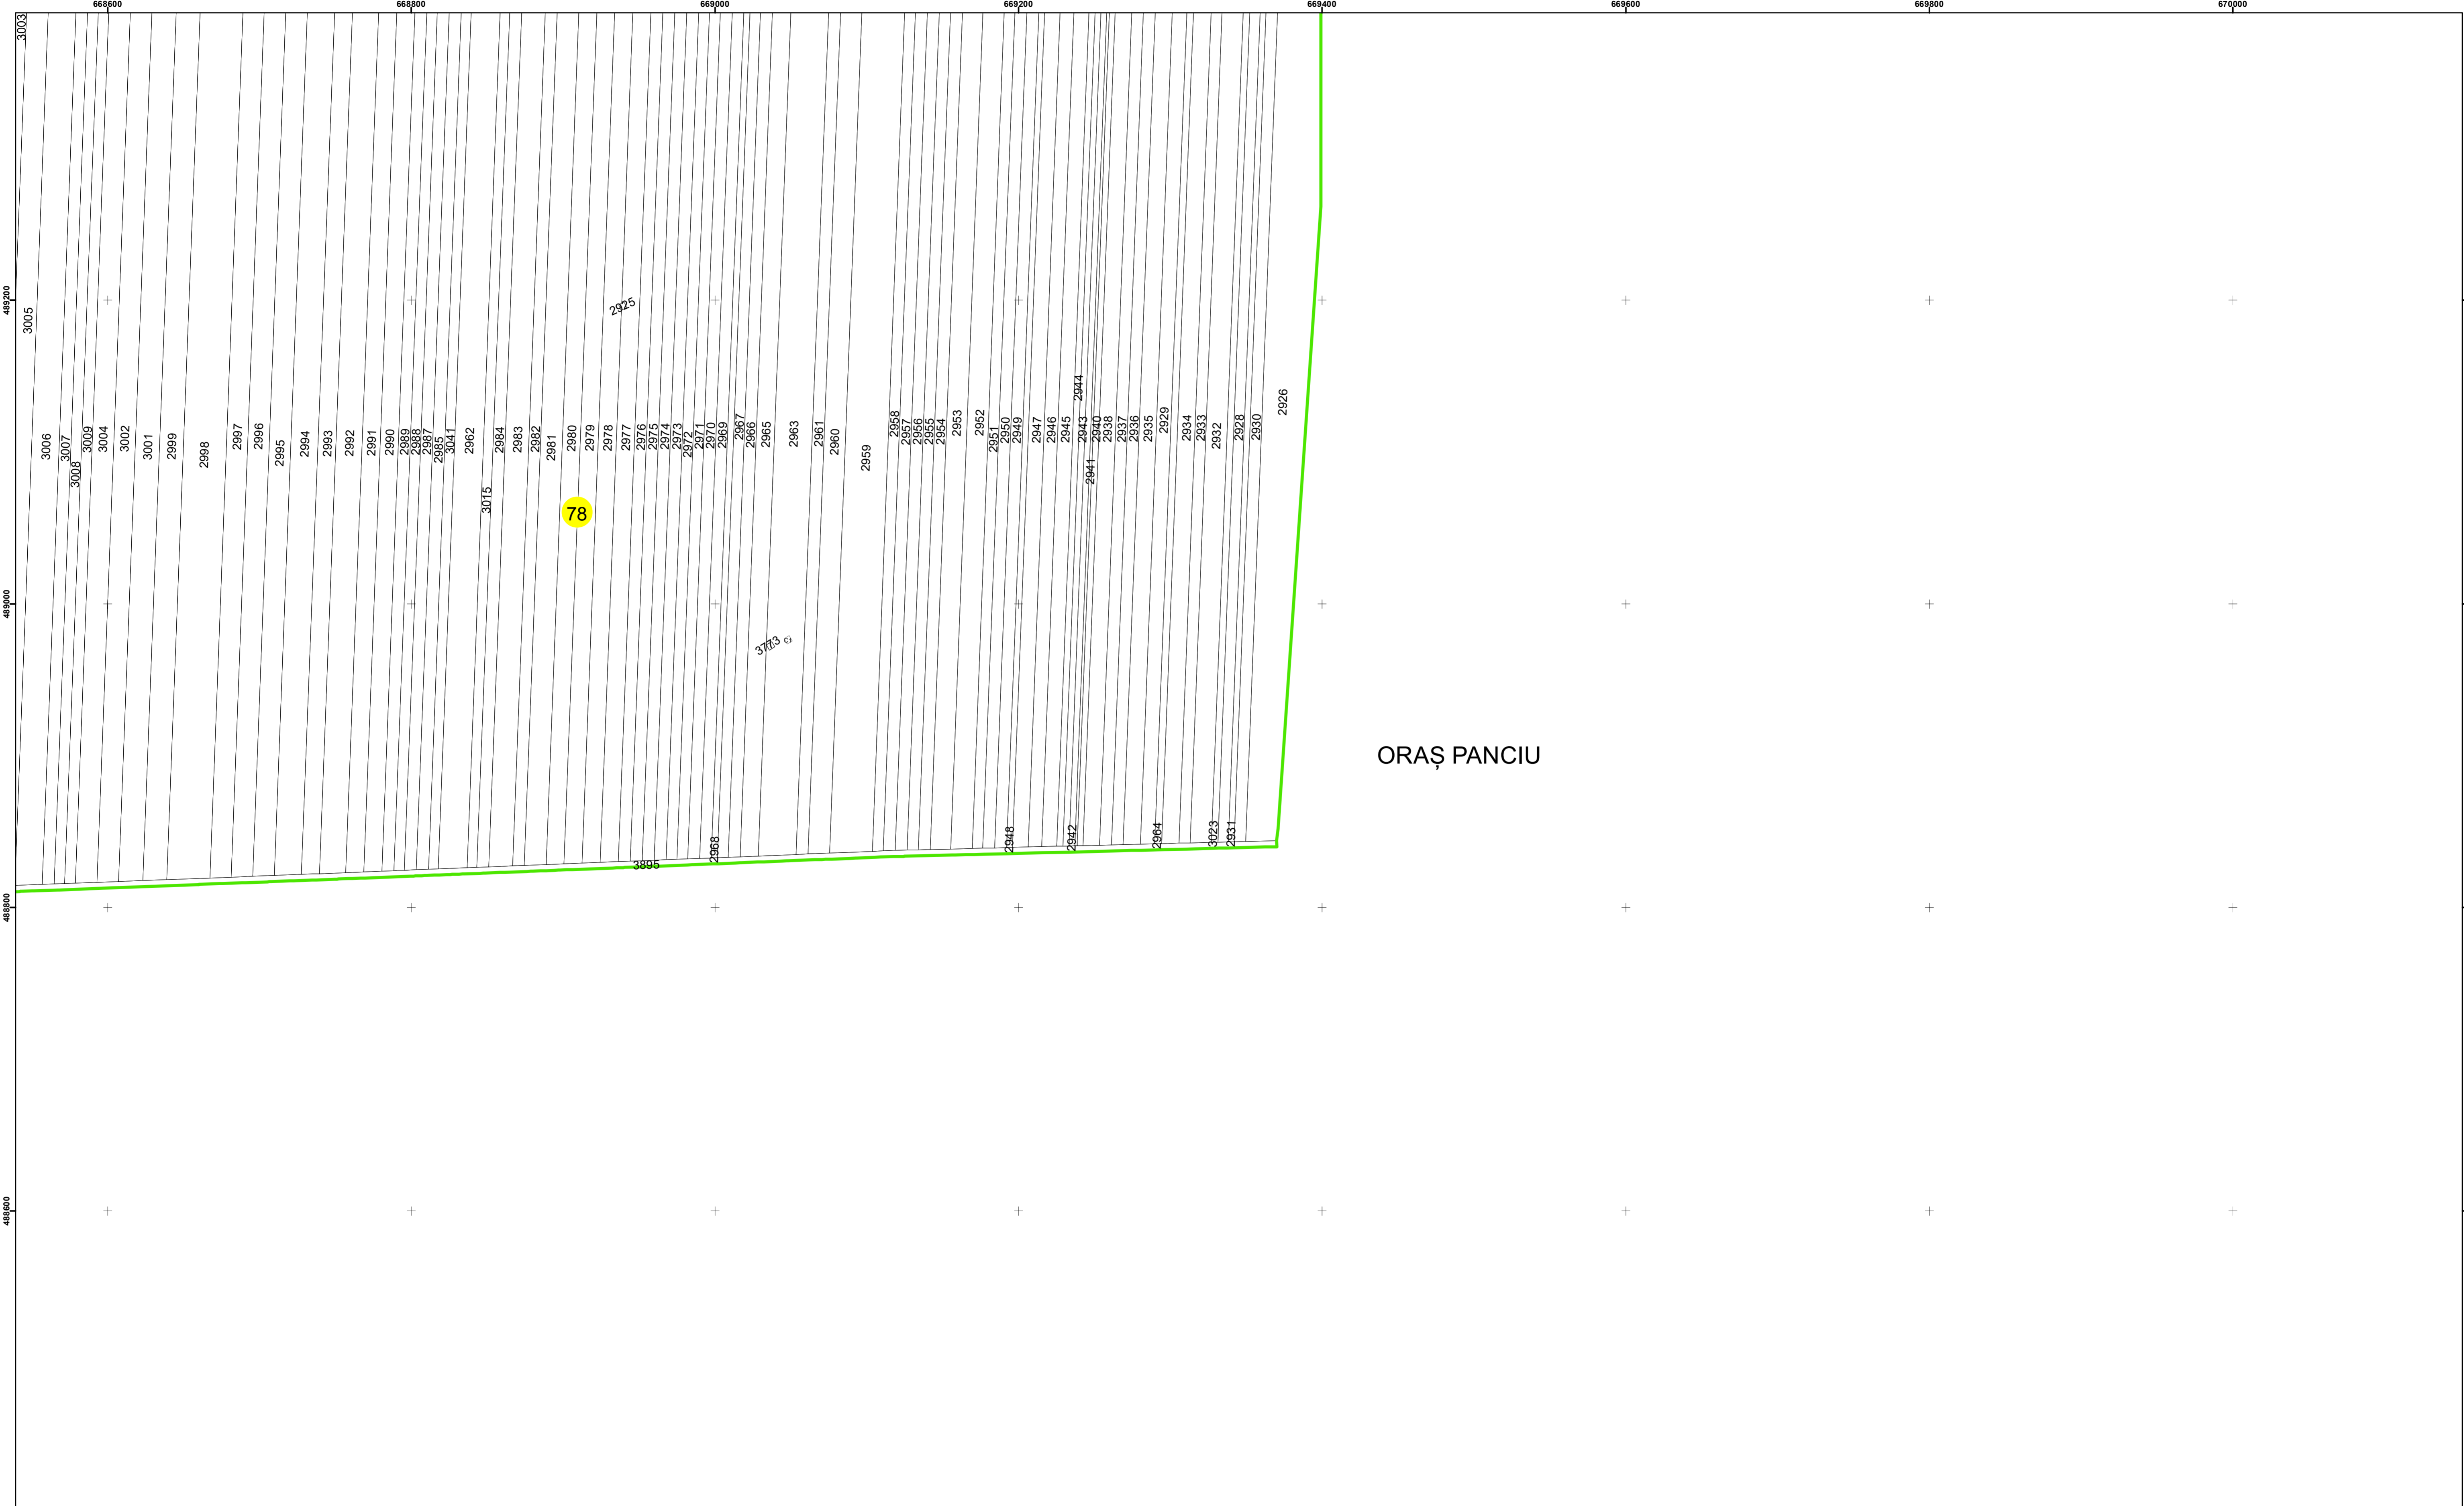

Legendă

	Limită UAT		Limită Imobil
	Limită Intravilan		Număr Sector Cadastral
	Sector Cadastral	458	Identificator Teren

Executant: SC MEGAGIS SRL

Spre publicare

Data: septembrie 2022



**PLAN CADASTRAL**

UAT Panciu  
Județul Vrancea  
Sector Cadastral 78

Scara 1:2000, sistem de proiecție STEREO 70